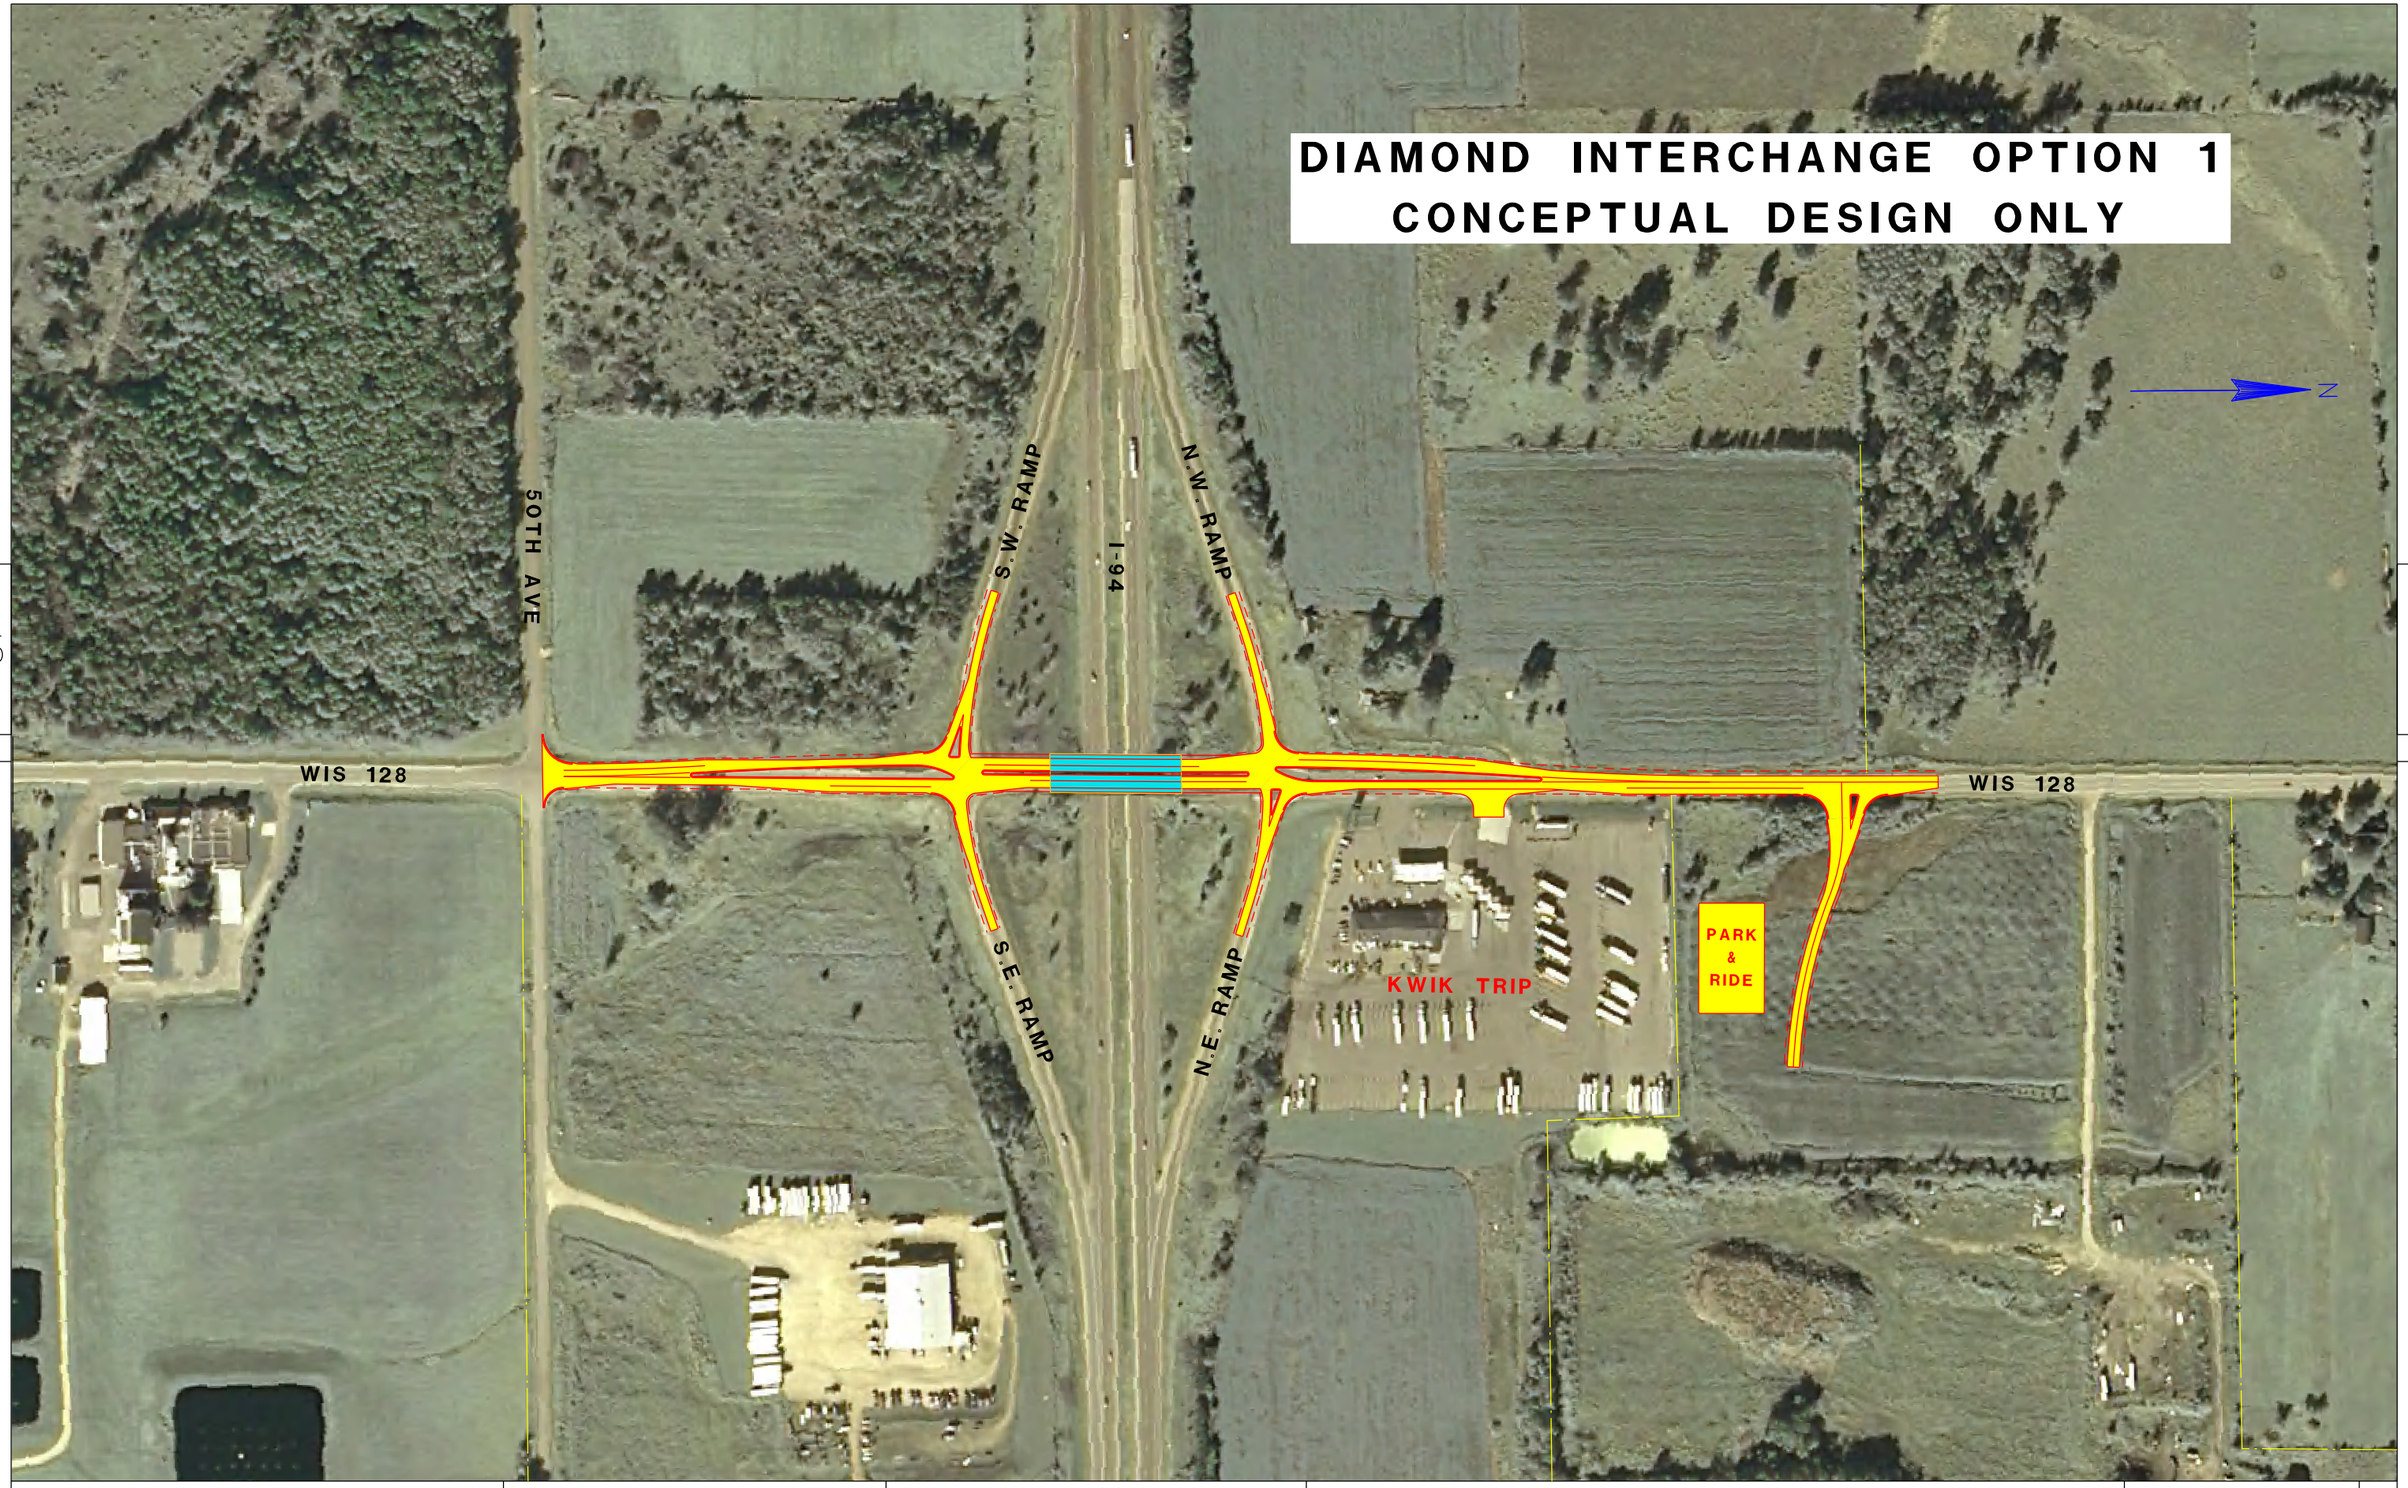

PROJECT NO: 1021-01-00	HWY: IH 94	COUNTY: ST. CROIX	PLAN: STH 128/IH 94 INTERCHANGE PROJECT OVERVIEW	SHEET NO:	E

FILE NAME : $$....designfile....$$ PLOT DATE : $$...plottingdate...$$ PLOT BY : $$...plotuser...$$ PLOT NAME : PLOT SCALE : $$.....plotscale.....$$