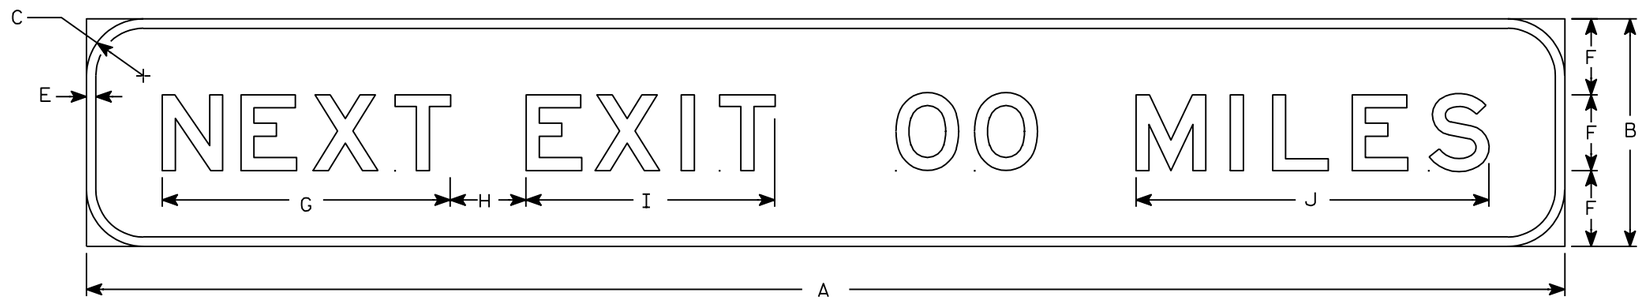

E2-1

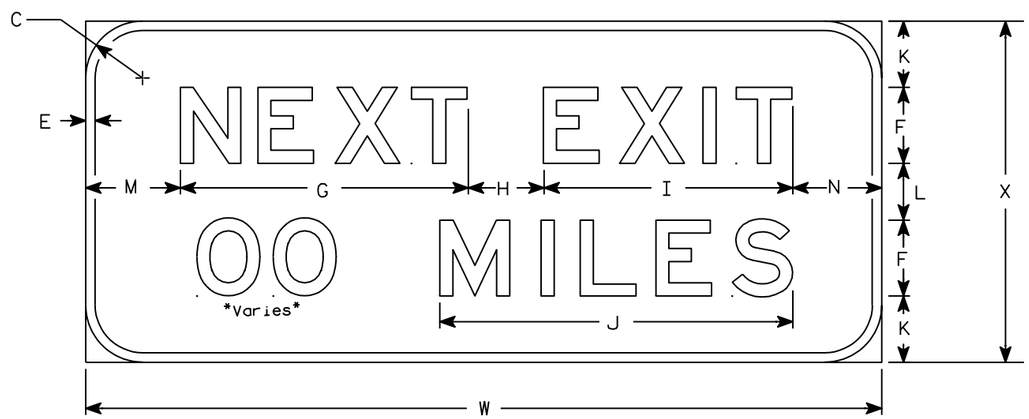

E2-1A

E2-1
Metric equivalent for this sign is:

SIZE	
1	
2	
3	
4	3900 mm X 600 mm
5	3900 mm X 600 mm

E2-1A
Metric equivalent for this sign is:

SIZE	
1	
2	
3	
4	2100 mm X 900 mm
5	2100 mm X 900 mm

SIZE	A	B	C	D	E	F	G	H	I	J	K	L	M	N	O	P	Q	R	S	T	U	V	W	X	E2-1 Area sq. ft.	E2-1A Area sq. ft.	E2-1 Area sq. m.	E2-1A Area sq. m.
1																												
2																												
3																												
4	156	24	6		1	8	30 3/8	8	26 1/4	37 1/4	7	6	10	9 3/8									84	36	26.0	21.0	2.42	1.95
5	156	24	6		1	8	30 3/8	8	26 1/4	37 1/4	7	6	10	9 3/8									84	36	26.0	21.0	2.42	1.95

NOTES

1. Sign is Type I - Type SH Reflective - reference WIS DOT Standard Specification for ROAD and BRIDGE CONSTRUCTION latest edition.
2. Color:
   Background - Green
   Message - White
3. Message Series - E
4. Substitute appropriate numerals and adjust spacing as required to achieve proper balance.

STANDARD SIGN
E2-1 & E2-1A

WISCONSIN DEPT OF TRANSPORTATION

APPROVED Matthew R Rauch
for State Traffic Engineer

DATE 12/8/08 PLATE NO. E2-1.5

PROJECT NO: | HWY: | COUNTY: | SHEET NO: E