

TRAMO TÍPICO DE CONTROL DE TRÁFICO - USH 45 - MEDIANA TRANSITABLE
 CONSTRUCCIÓN EN DIRECCIÓN SUR - TRÁFICO EN CARRILES EN DIRECCIÓN NORTE EXISTENTES

* LAS ZONAS DEL ARCÉN SE PUEDEN UTILIZAR PARA ACOMODAR EL TRÁFICO DE CARRUAJES

MEJORAS EN LA US 45

IDENTIFICACIÓN DEL PROYECTO 1600-15-00
 CONDADO C A GOLLNOW RD
 CONDADOS SHAWANO Y WAUPACA

CONCEPTOS DE PREPARACIÓN PARA LA CONSTRUCCIÓN - ETAPA INICIAL - CONSTRUIR EN DIRECCIÓN SUR (TRÁFICO EN LA CARRETERA EXISTENTE EN DIRECCIÓN NORTE)


 ZONA DE TRABAJO

NOTAS:

1. CONSTRUIR CRUCES TEMPORALES EN CADA FINAL DEL PROYECTO.
2. CAMBIAR EL TRÁFICO EN DIRECCIÓN SUR A LOS CARRILES EN DIRECCIÓN NORTE Y LA PORCIÓN DEL ARCÉN PAVIMENTADO EXISTENTES, LO QUE PROVOCA TRÁFICO EN DIRECCIÓN NORTE Y SUR QUE OCUPA LA CARRETERA EN DIRECCIÓN NORTE.
3. CONSTRUIR LA CARRETERA EN DIRECCIÓN SUR.
4. AGREGAR PAVIMENTO TEMPORAL EN LAS INTERSECCIONES SEGÚN SEA NECESARIO PARA MANTENER LOS MOVIMIENTOS DE GIRO.



NOVIEMBRE DE 2021

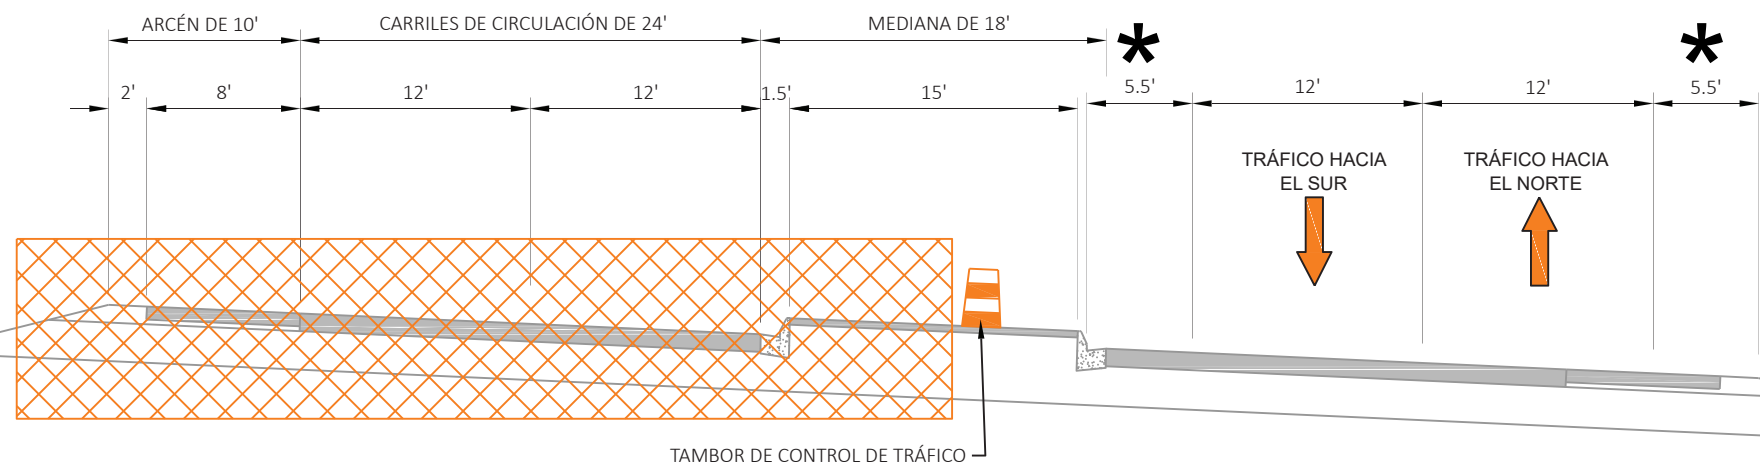

TRAMO TÍPICO DE CONTROL DE TRÁFICO - USH 45 - MEDIANA ELEVADA
 CONSTRUCCIÓN EN DIRECCIÓN SUR - TRÁFICO EN CARRILES EN DIRECCIÓN NORTE EXISTENTES

* LAS ZONAS DEL ARCÉN SE PUEDEN UTILIZAR PARA ACOMODAR EL TRÁFICO DE CARRUAJES