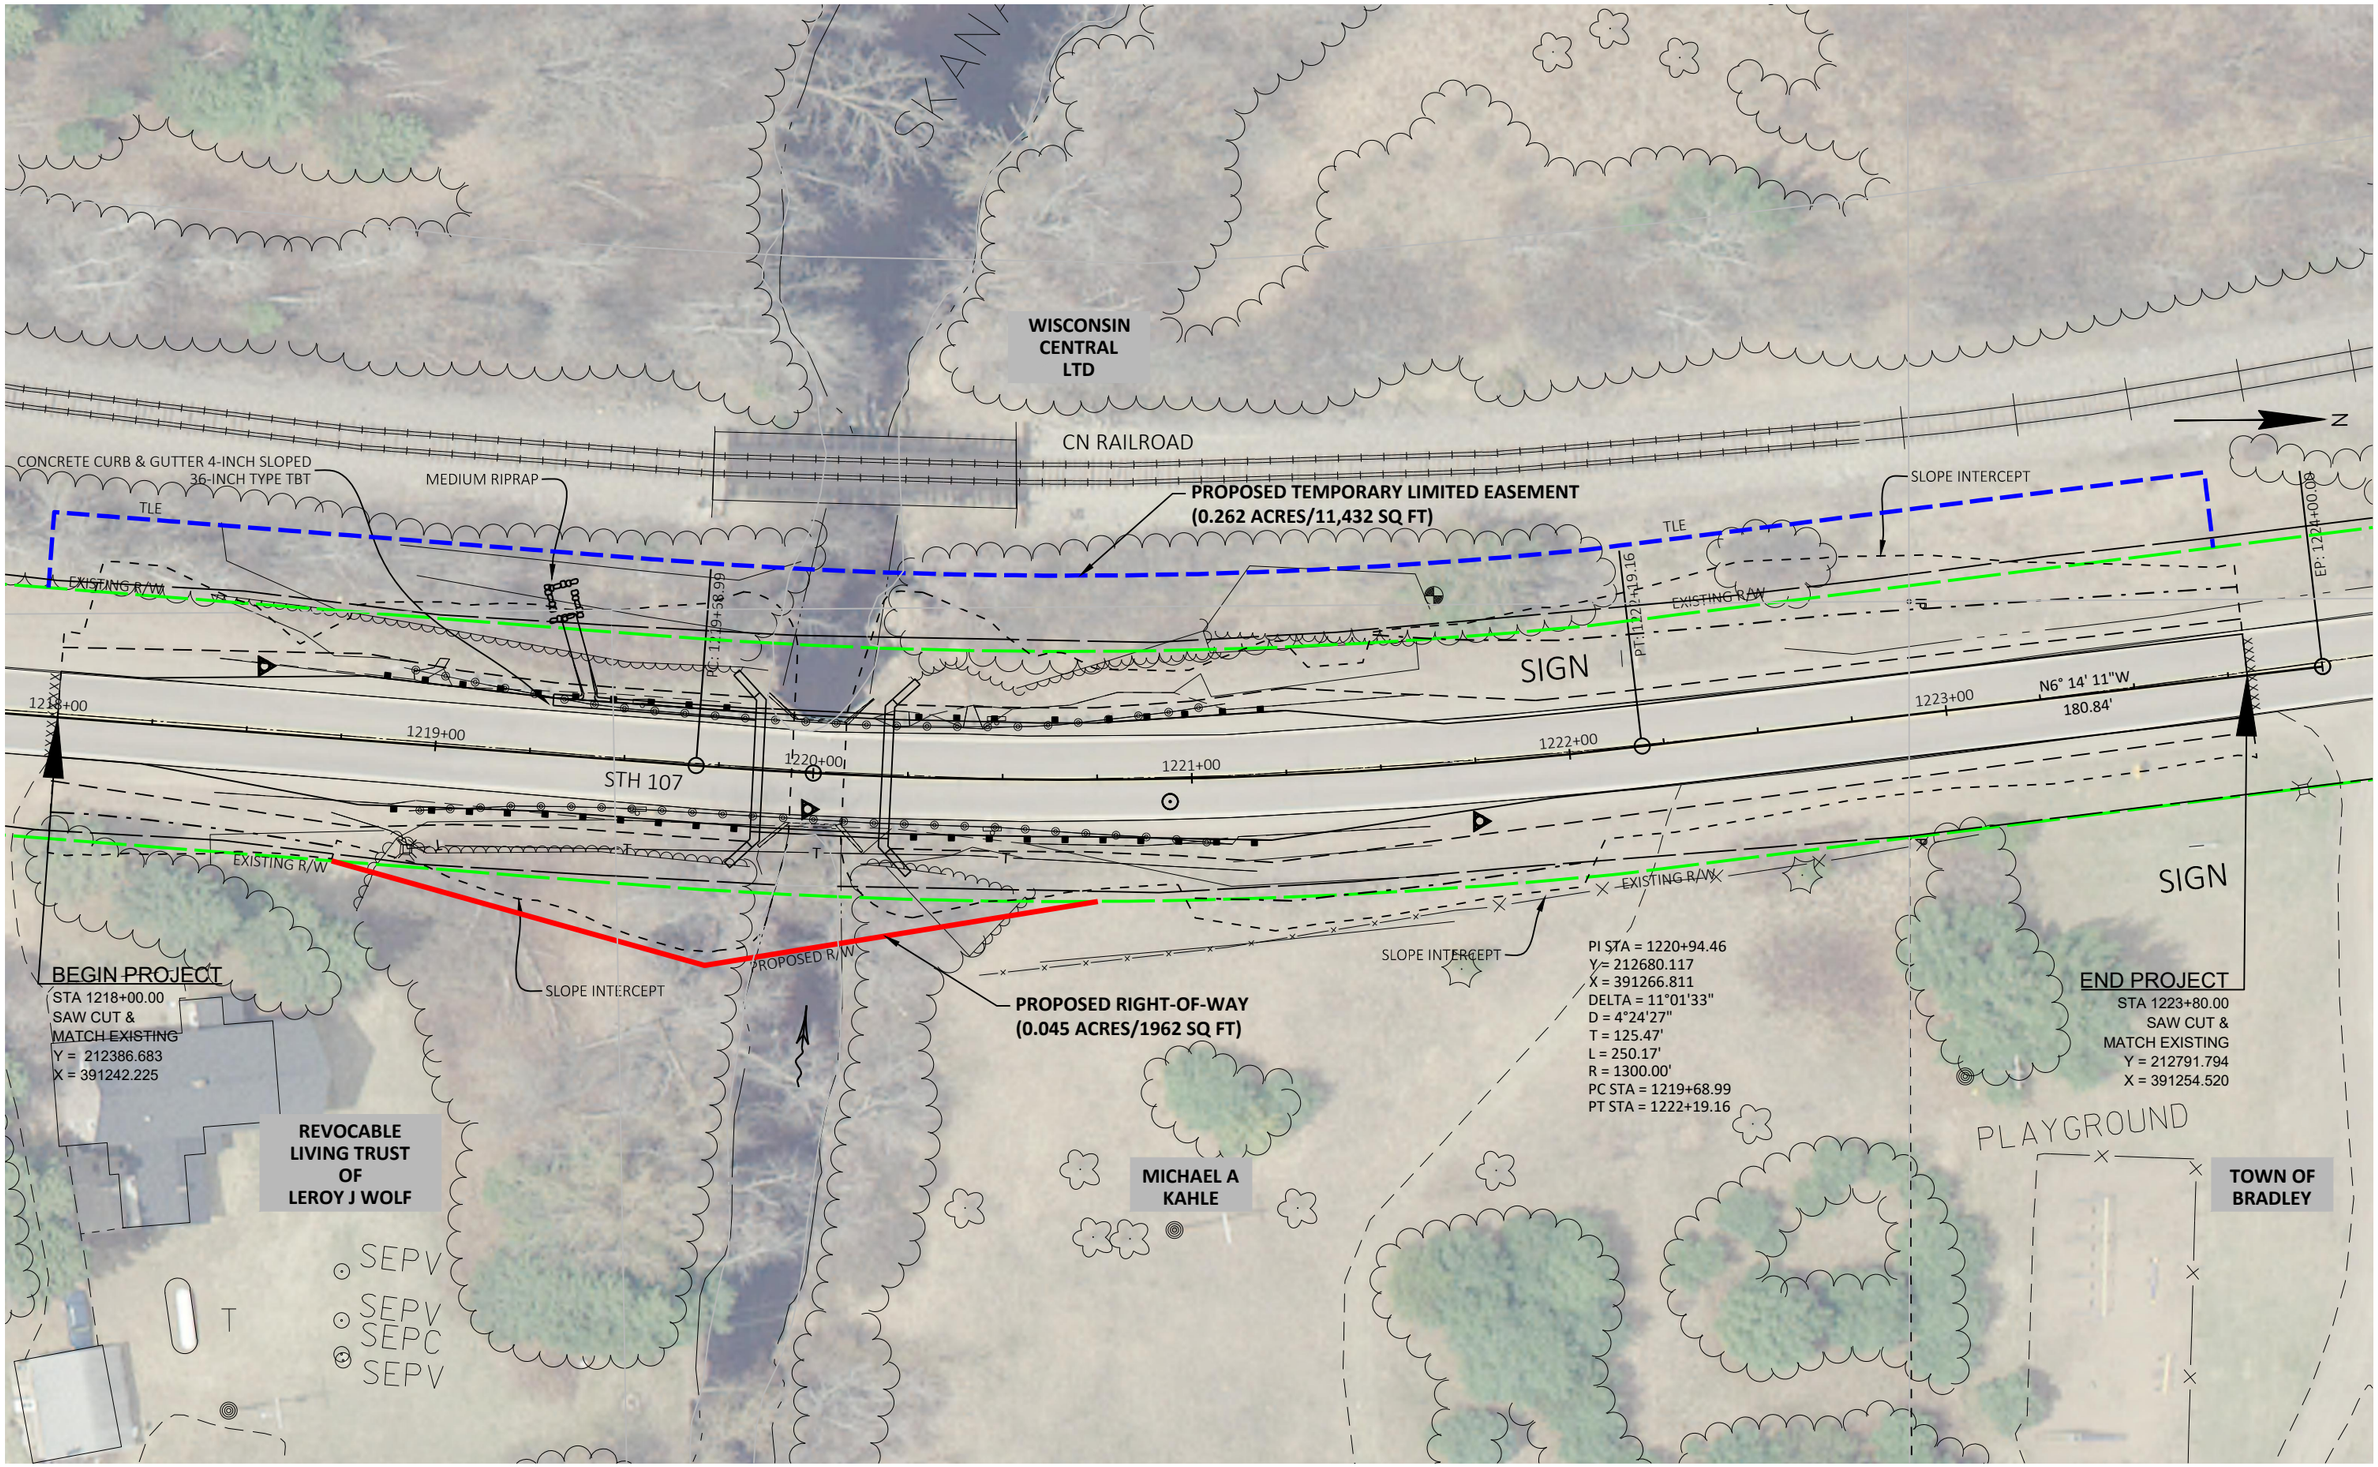

PROJECT NO: 9305-09-61	HWY: STH 107	COUNTY: LINCOLN	PLAN: STH 107 - B-35-0054	SHEET	E