7200-02-73 Project Map

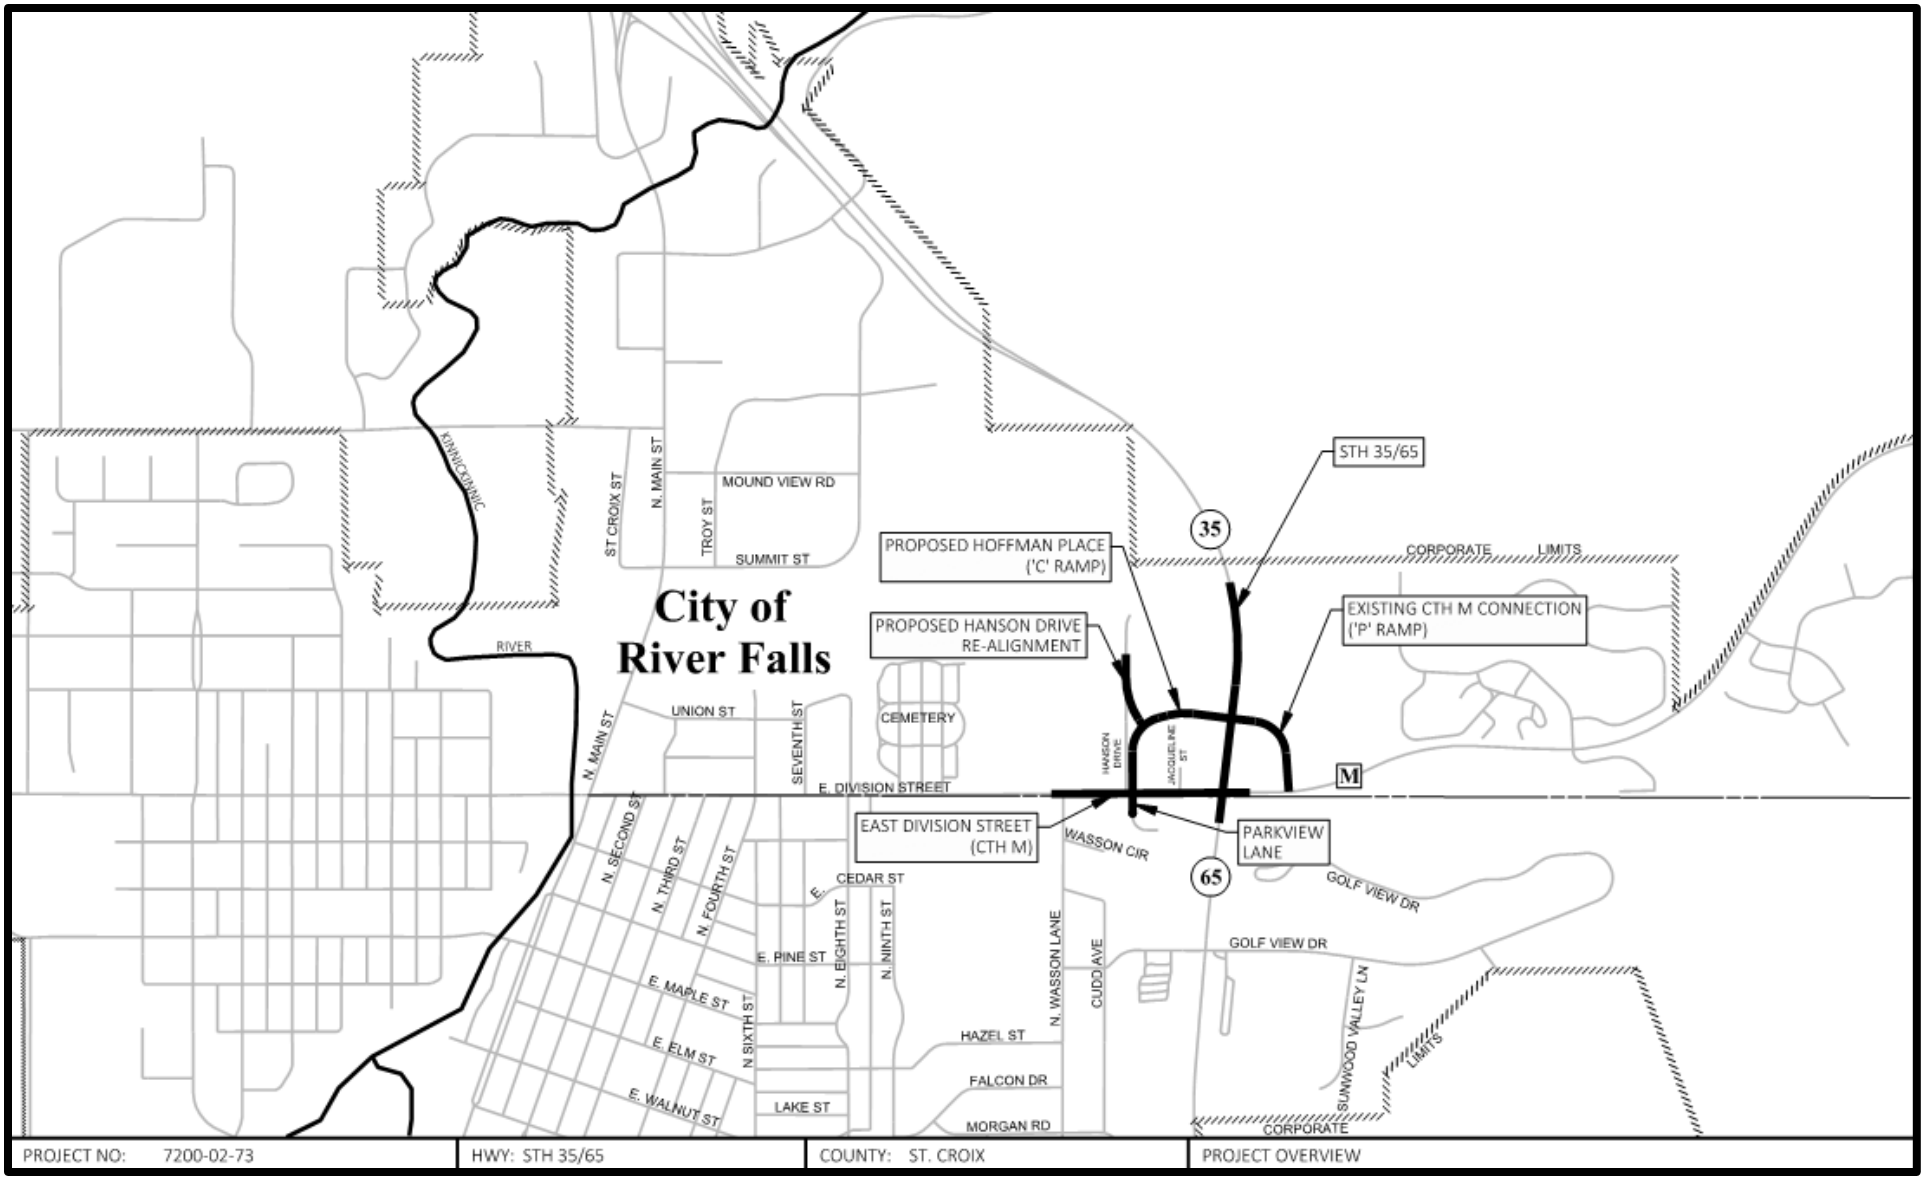

PROJECT NO: 7200-02-73	HWY: STH 35/65	COUNTY: ST. CROIX	PROJECT OVERVIEW