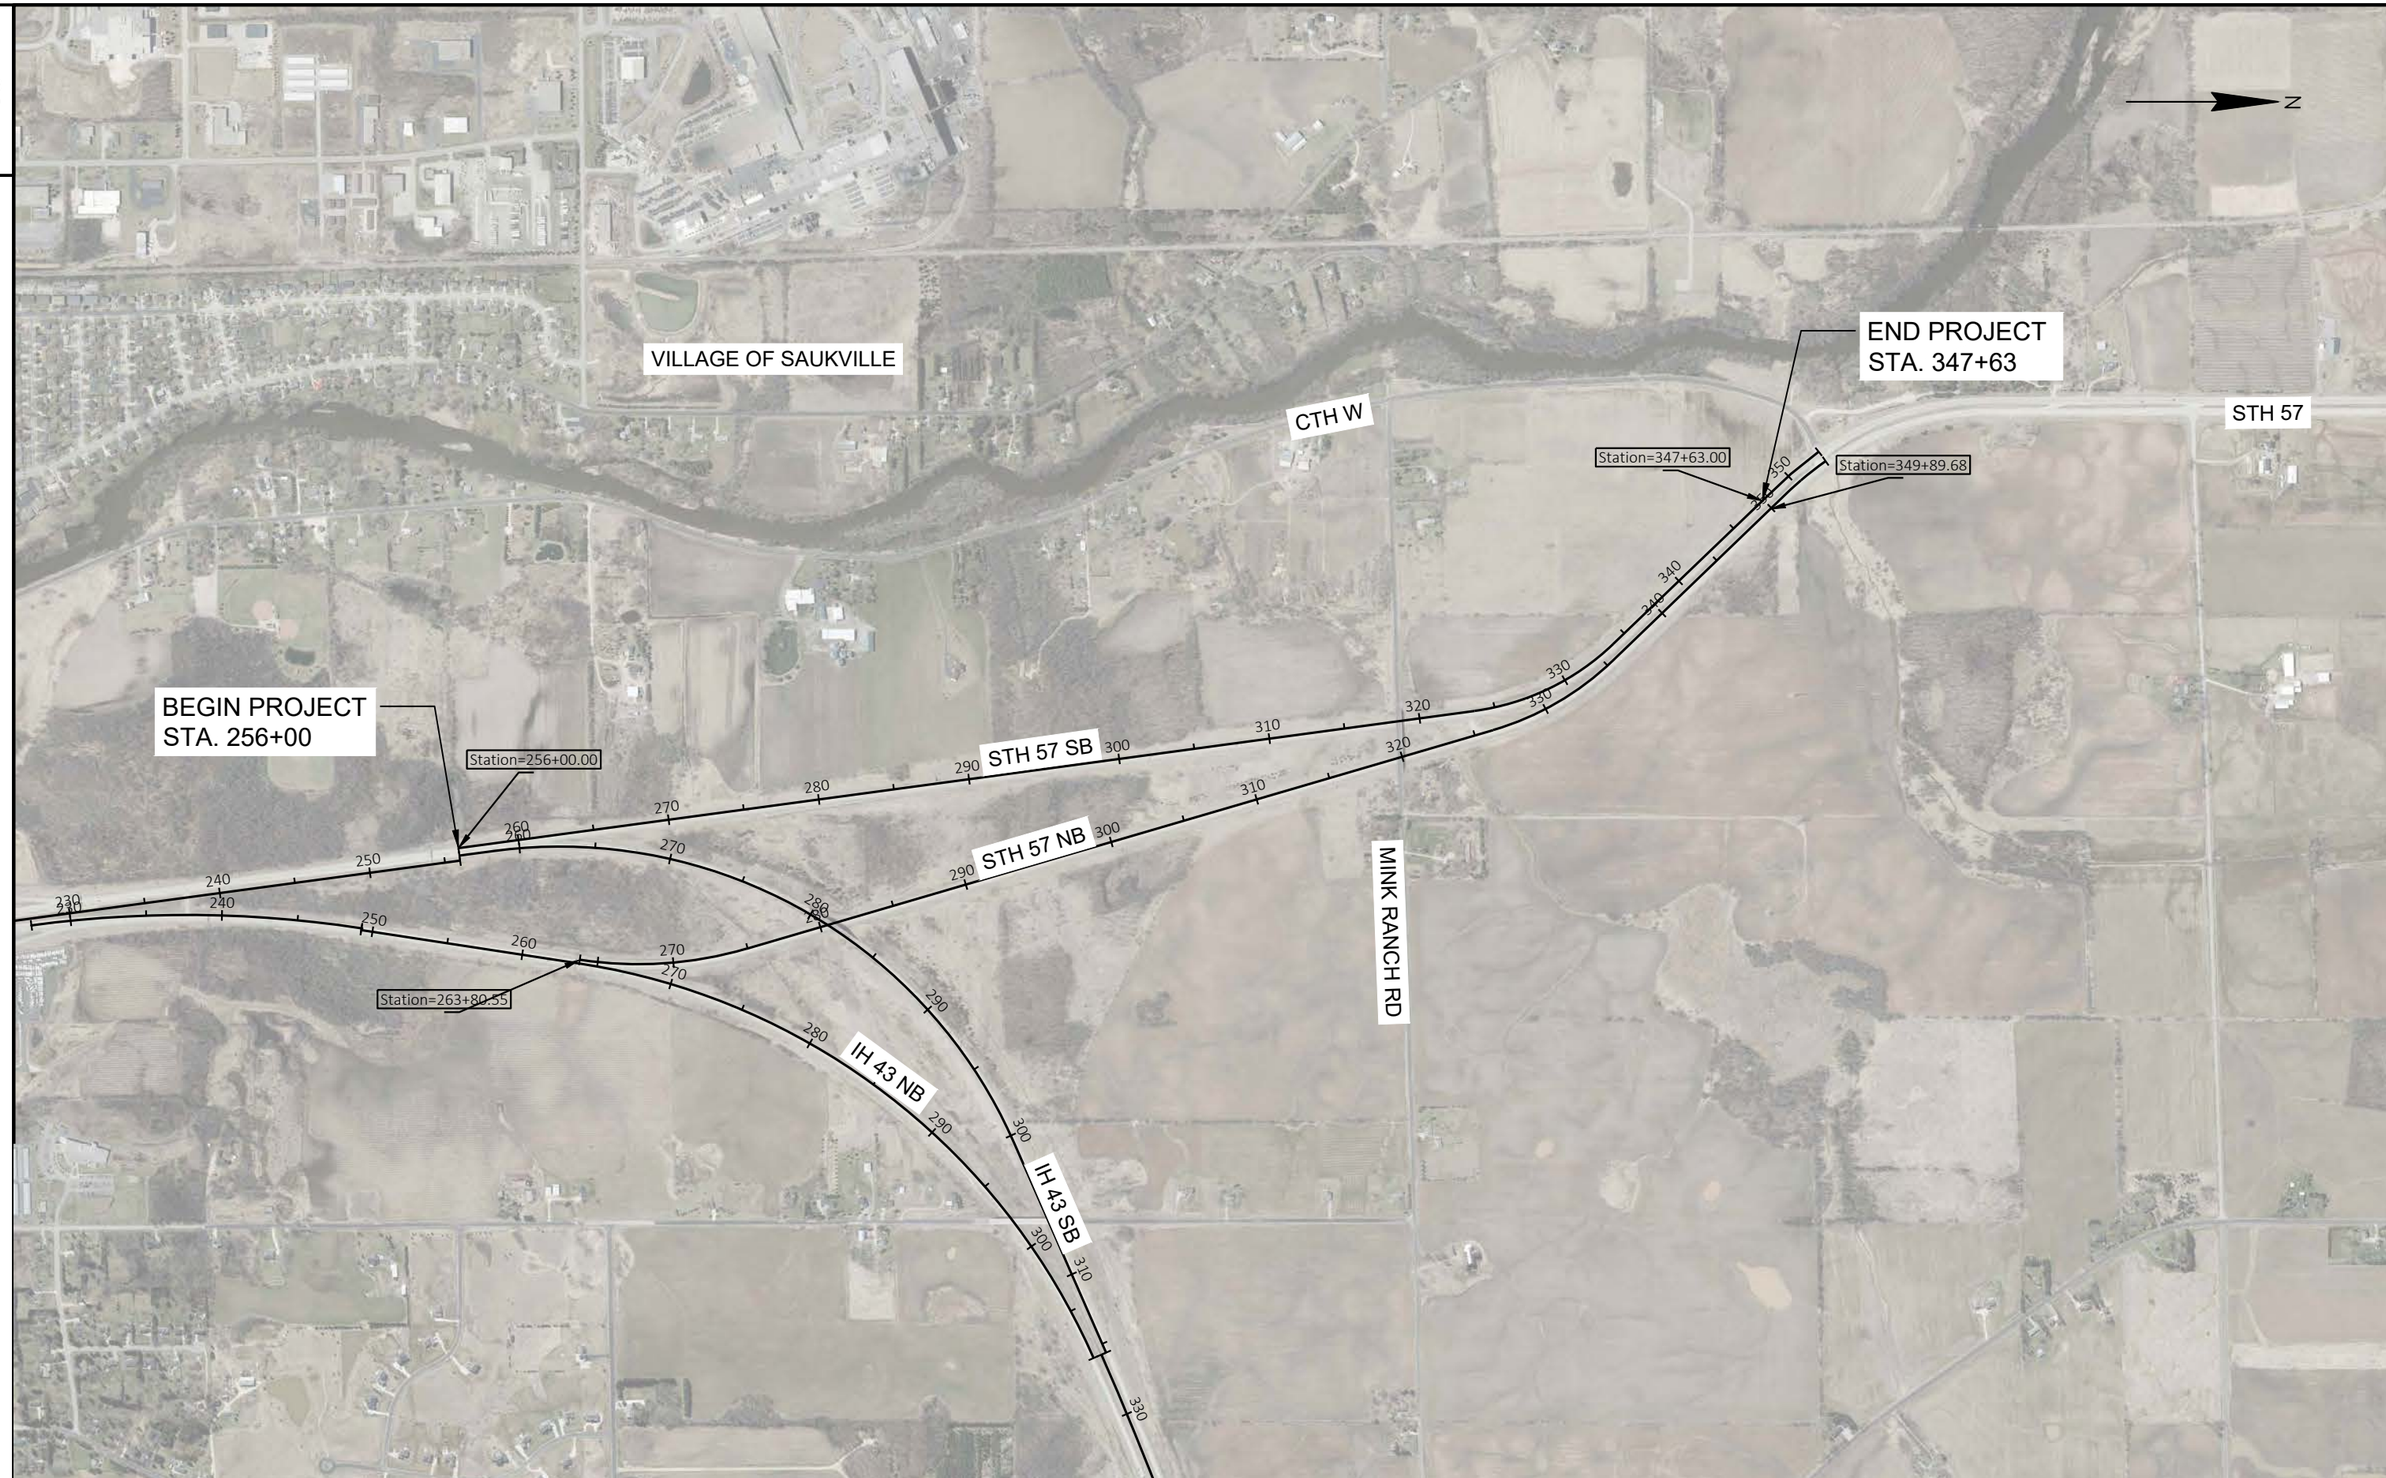

2

PROJECT NO: 1040-00-70	HWY: STH 57	COUNTY: OZAUKEE	PROJECT OVERVIEW	SHEET	E