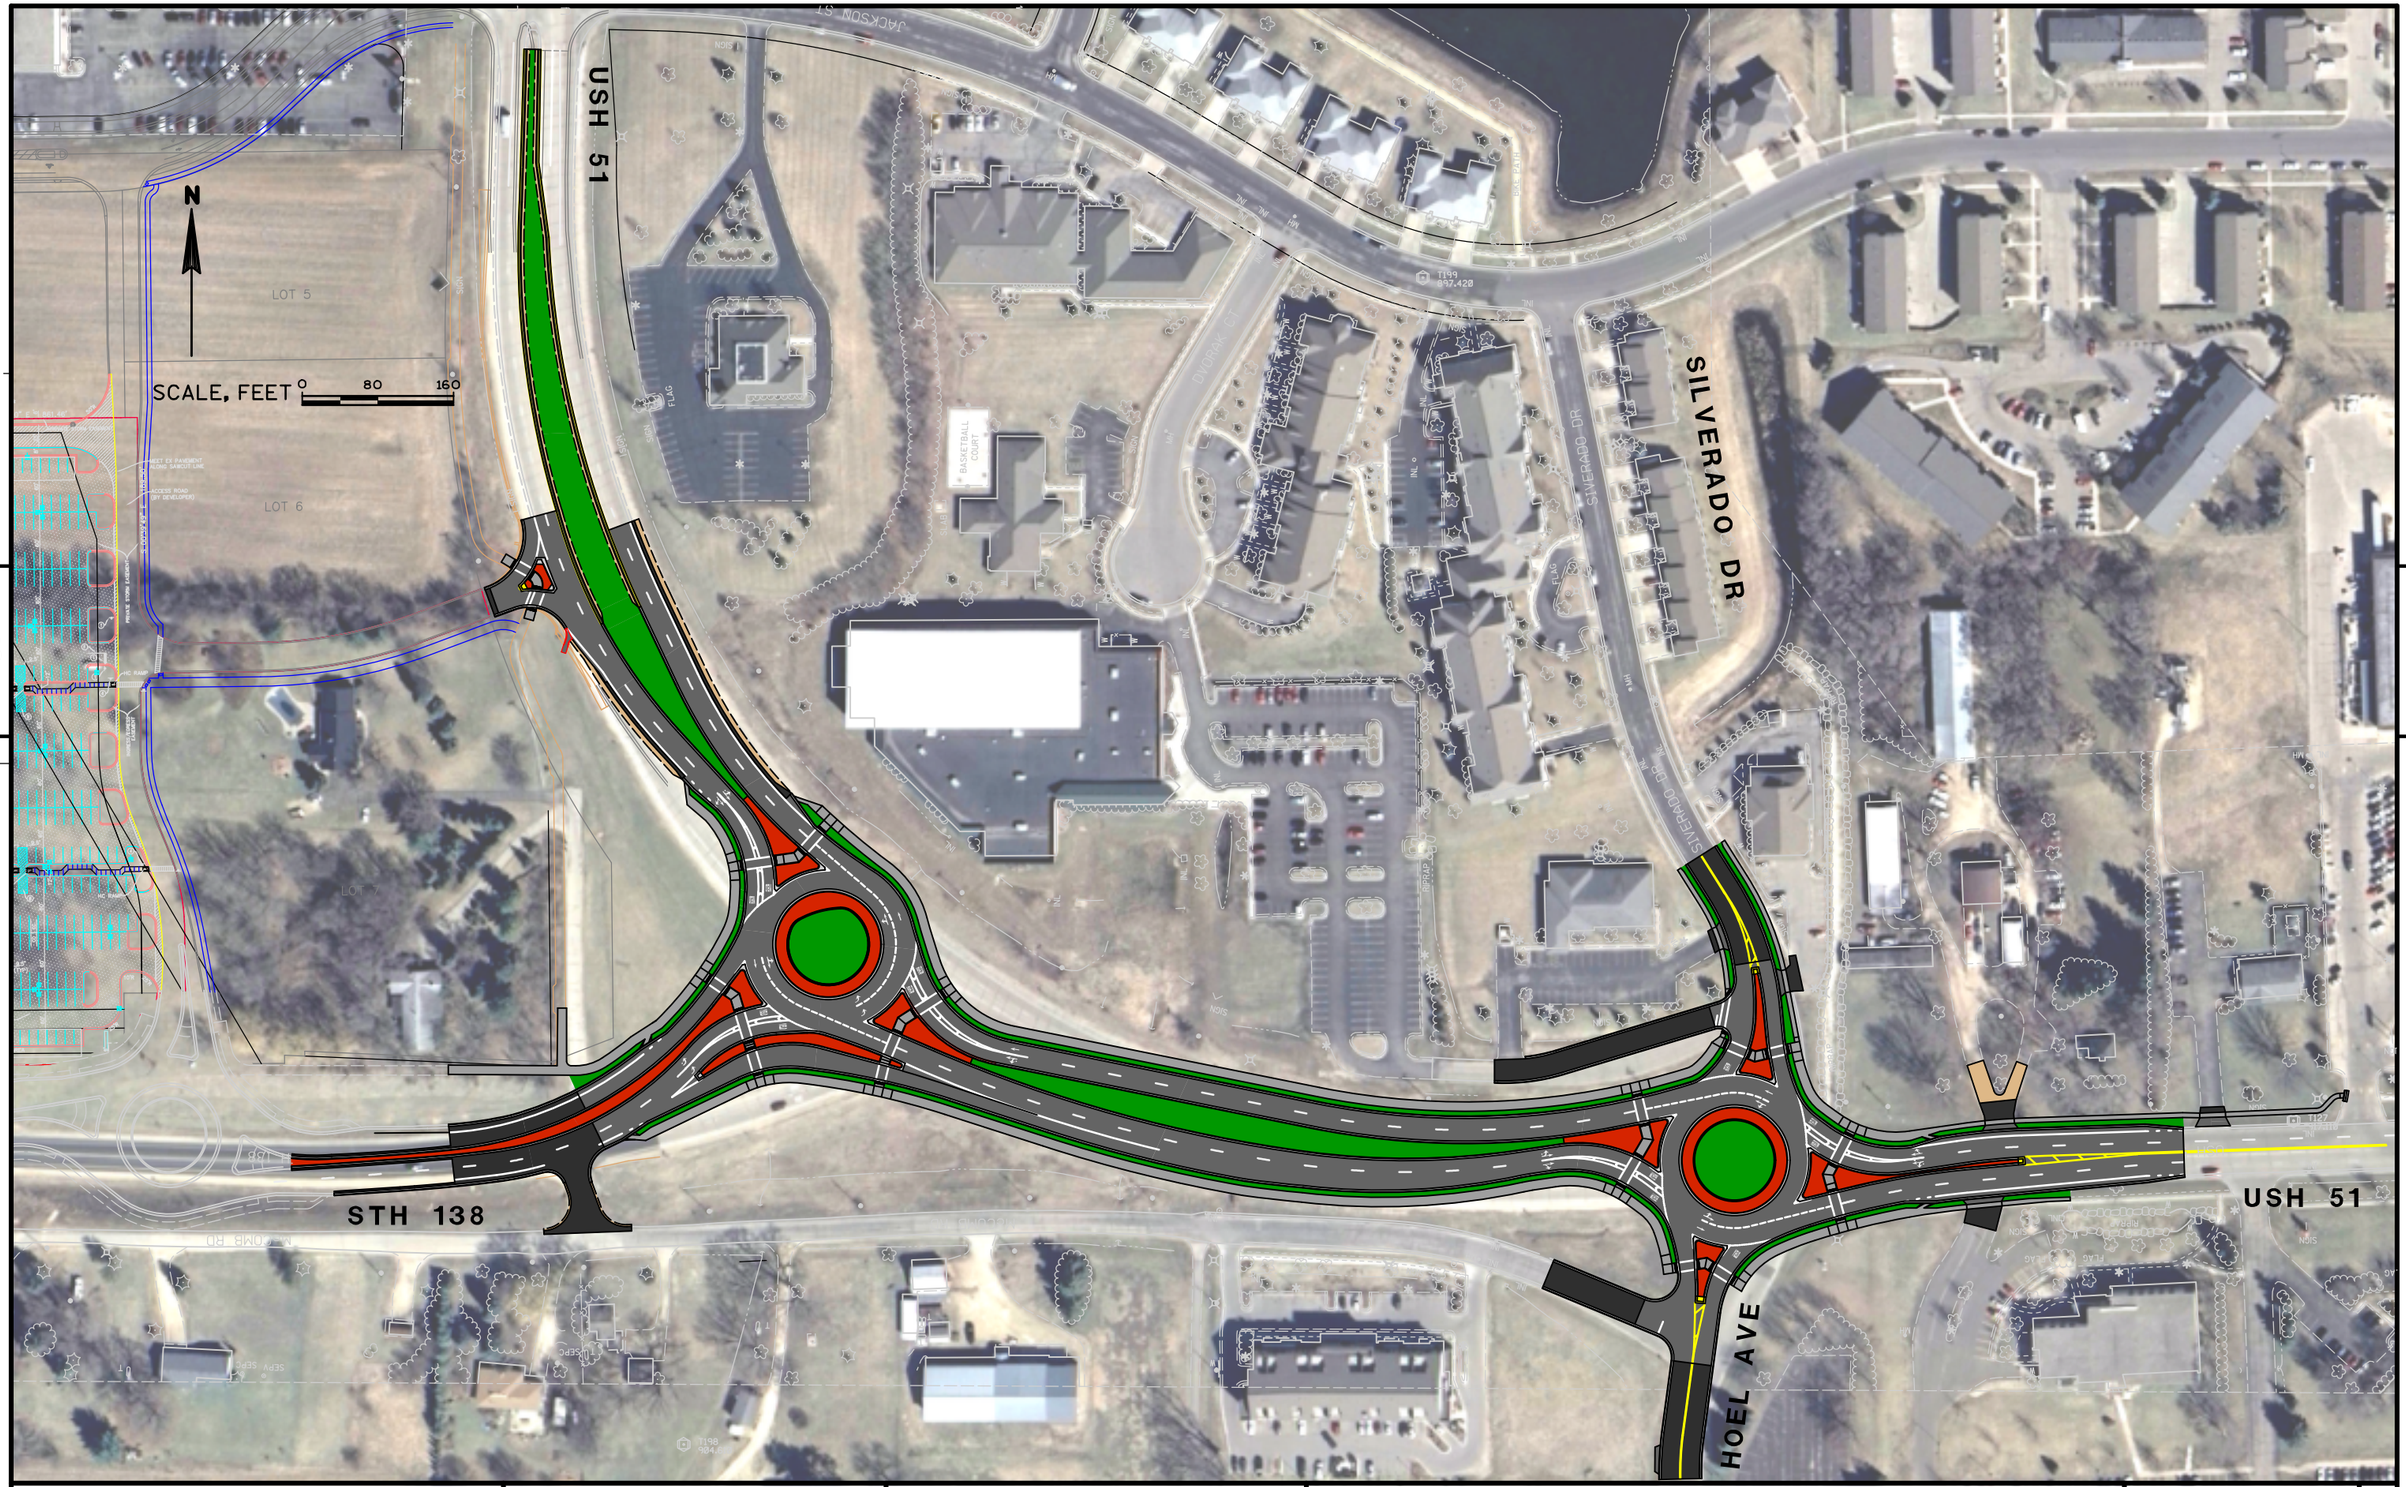

5

5

PROJECT NO: 5845-01-06	HWY: USH 51	COUNTY: DANE	INTERSECTION OVERVIEW	SHEET	E

FILE NAME : $$....designfile....$$ PLOT DATE : $$...plottingdate...$$ PLOT BY : $$...plotuser...$$ PLOT NAME : PLOT SCALE : $$.....plotscale.....$$