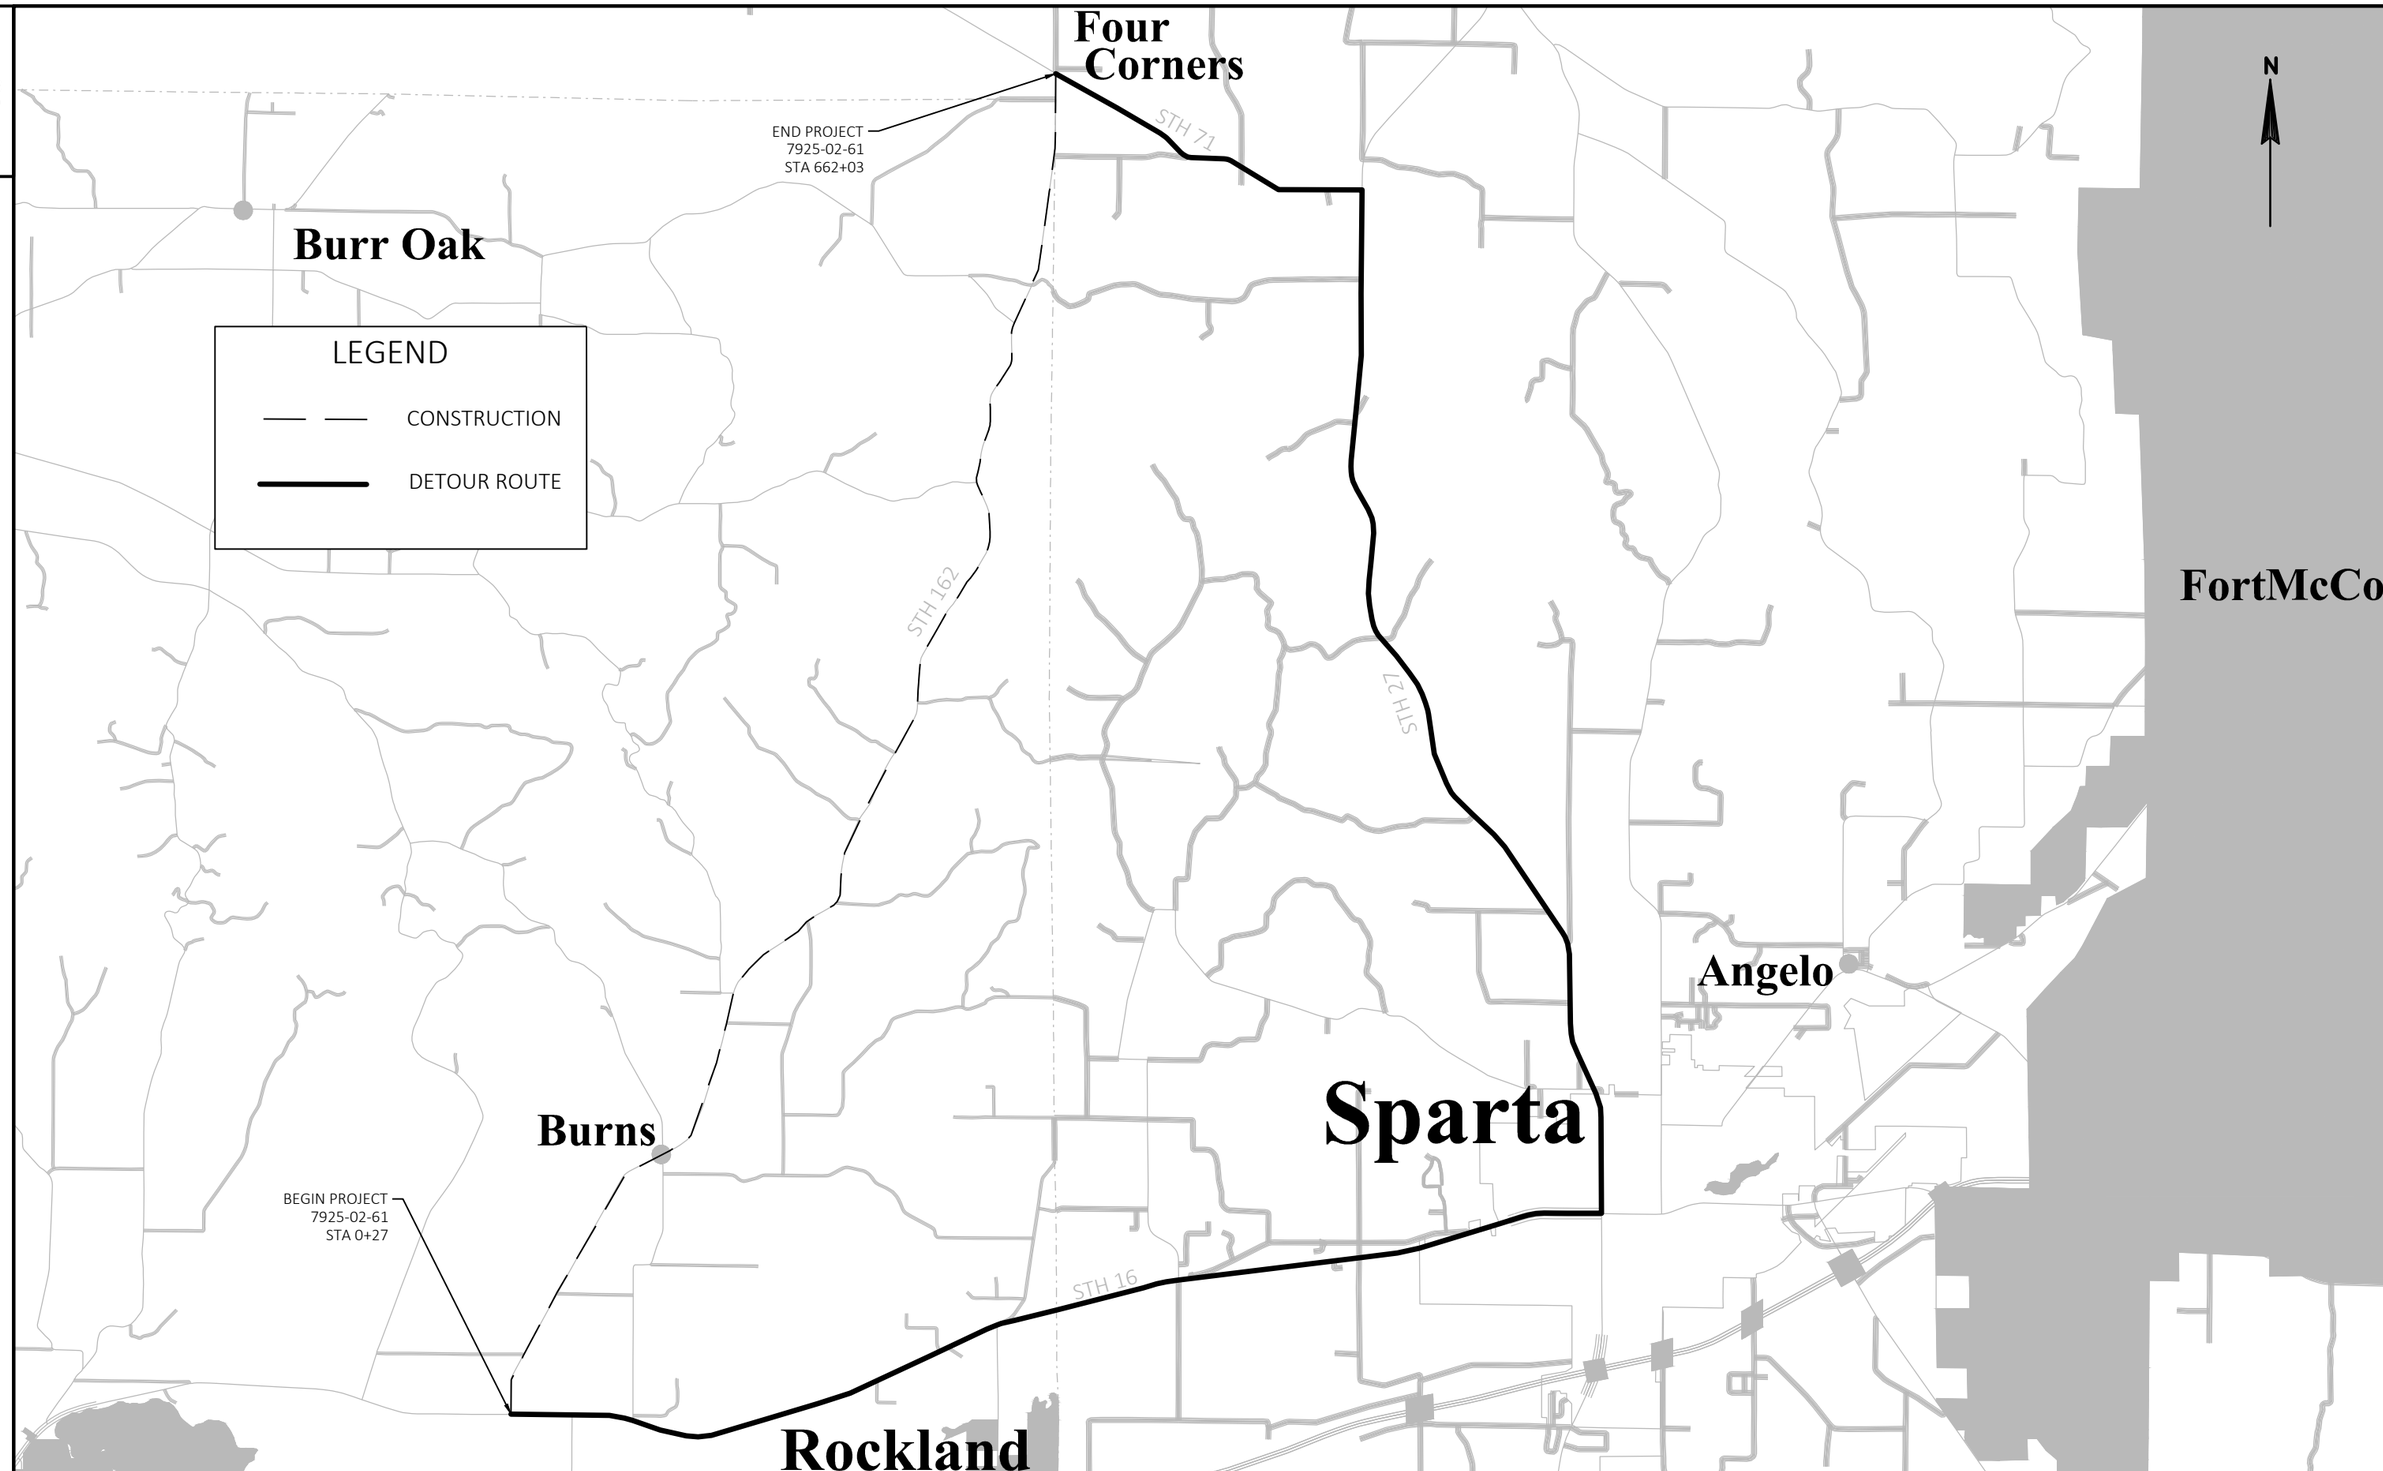

PROJECT NO: 7925-02-61	HWY: STH 162	COUNTY: LA CROSSE & MONROE	DETOUR ROUTE OVERVIEW	SHEET	E

FILE NAME : N:\PDS\C3D\79250231\SHEETSPLAN\027001_DT.DWG
LAYOUT NAME - 027001_dt
PLOT DATE : 2/10/2020 10:31 AM
PLOT BY : MIKSHOWSKY, CORY J
PLOT NAME :
PLOT SCALE : 1 IN:1.25 MI

WISDOT/CADDS SHEET 42