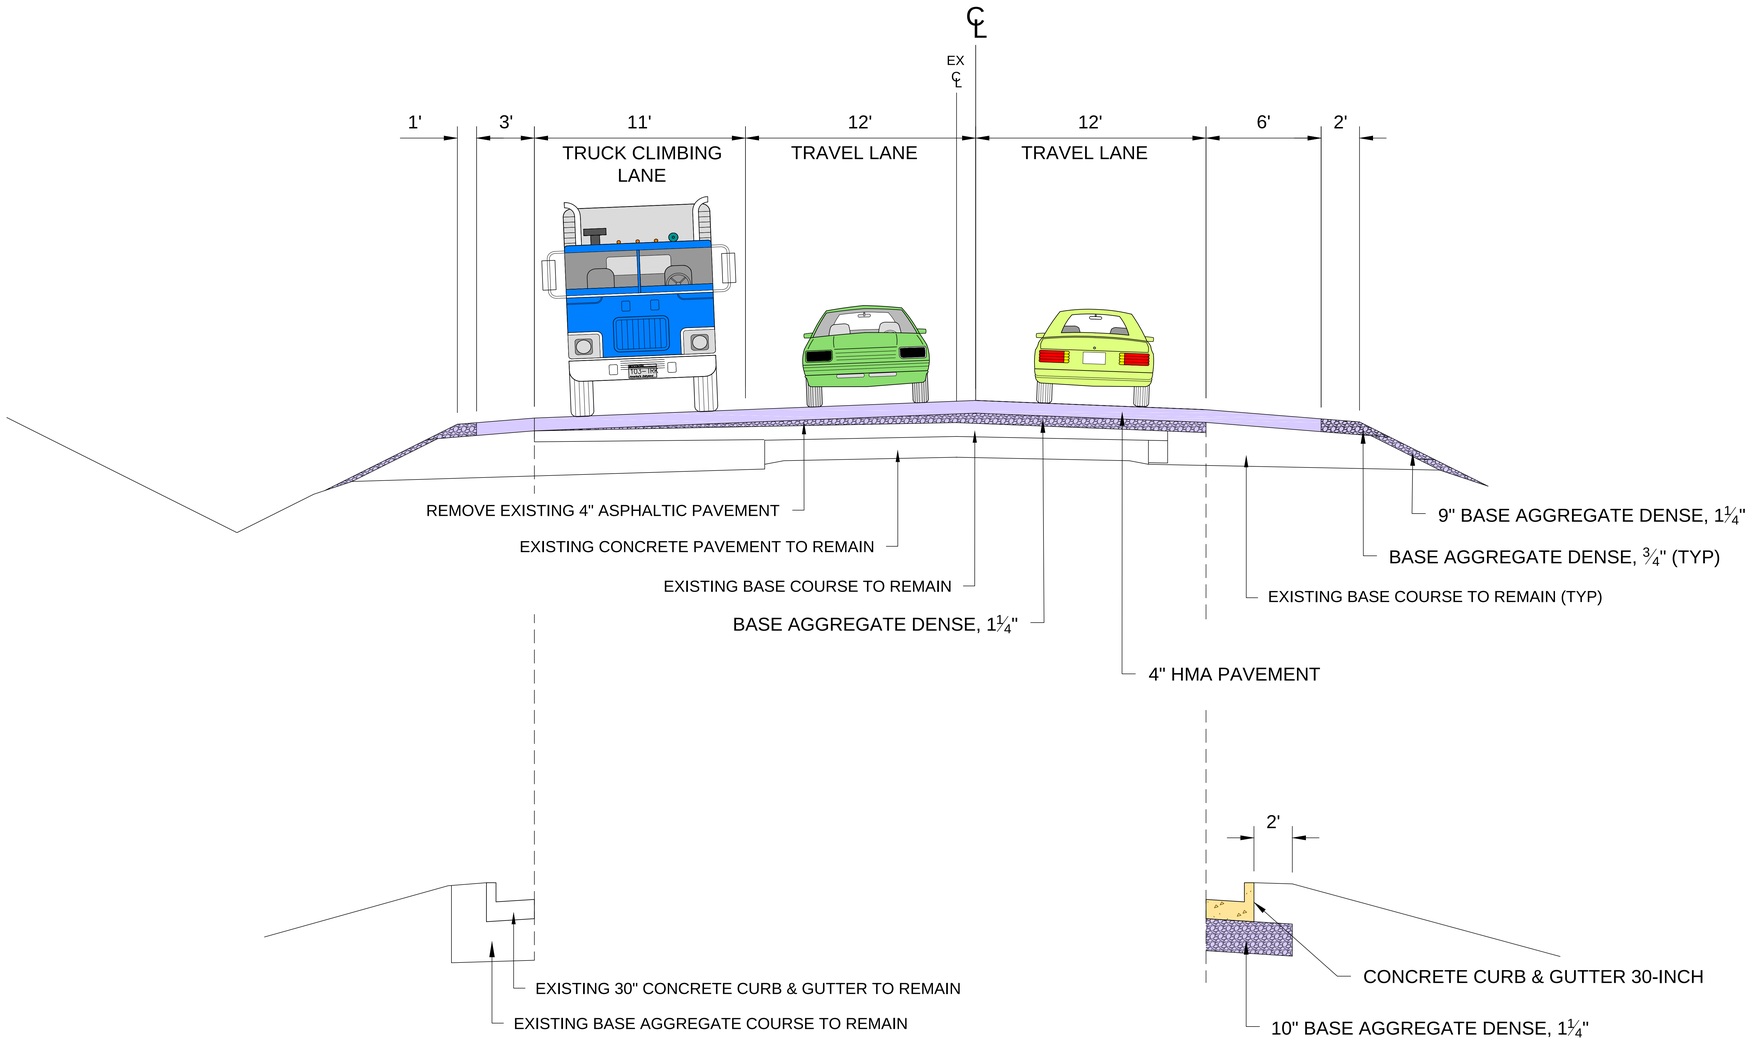

STA 16'NB+14 TO STA 18'NB'+78

STA 16'NB'+84 TO STA 18'NB'+78

PROPOSED TYPICAL SECTION STH 23

STA 6'NB'+56 TO STA 18'NB'+78

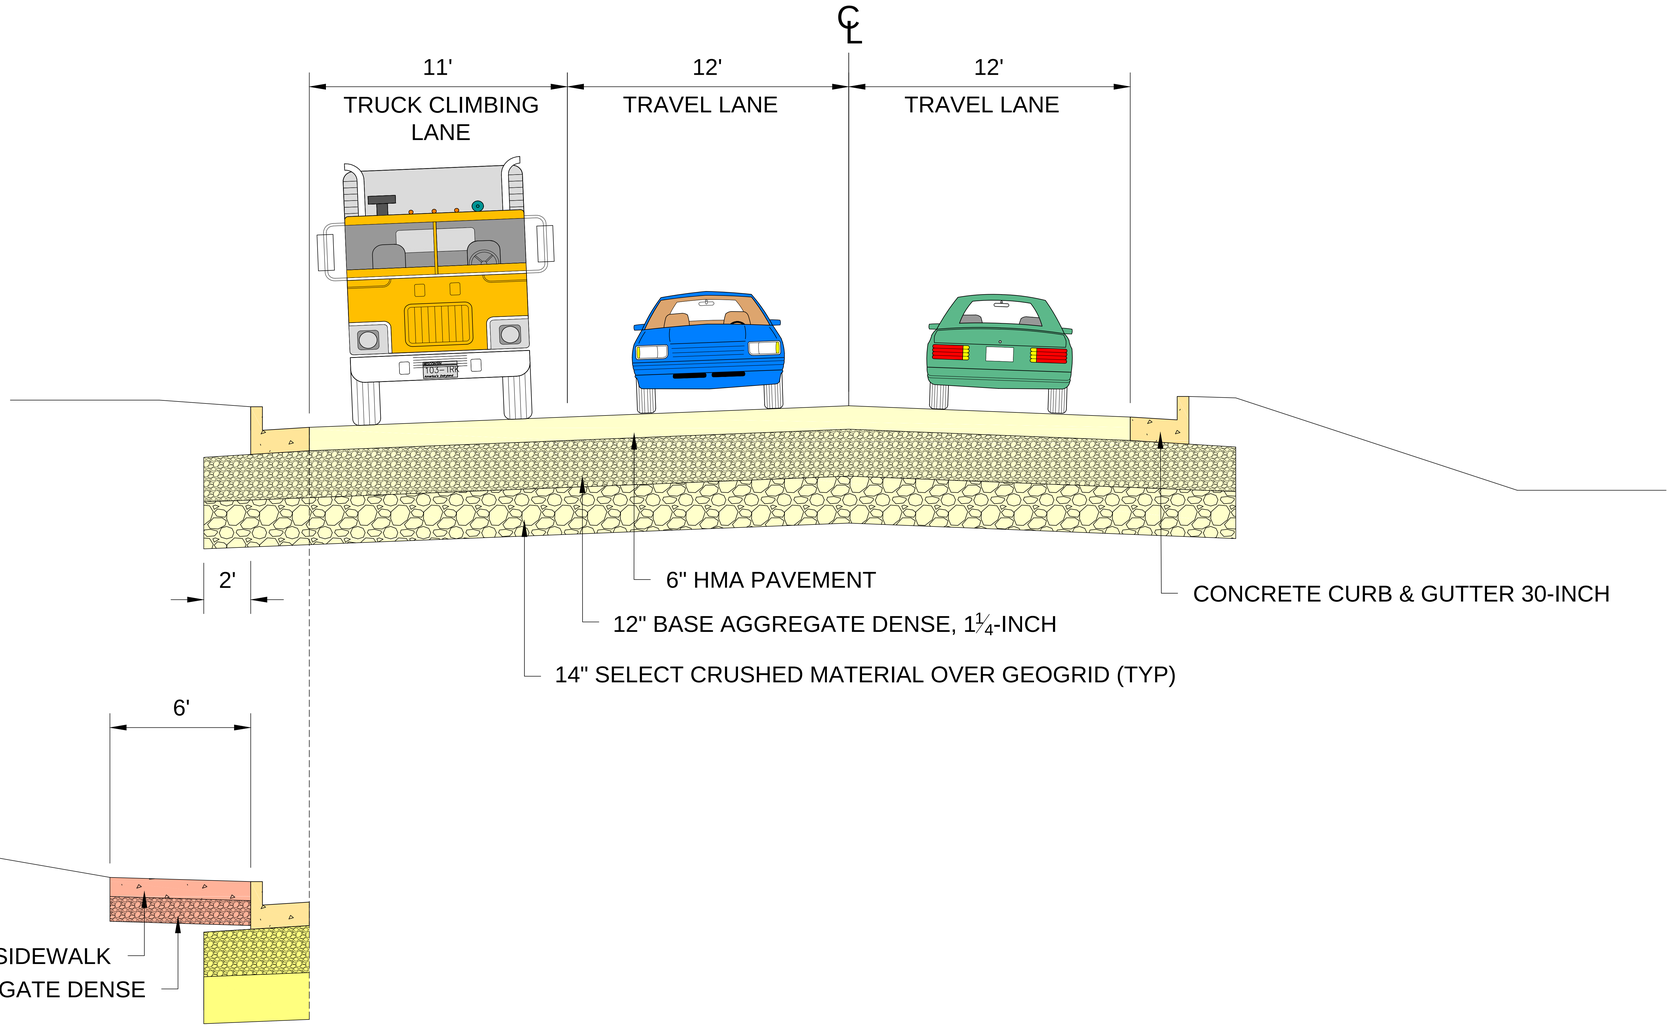

STA 21'NB'+00 TO STA 21'NB'+27

PROPOSED TYPICAL SECTION STH 23

STA 18'NB'+78 TO STA 21'NB'+27

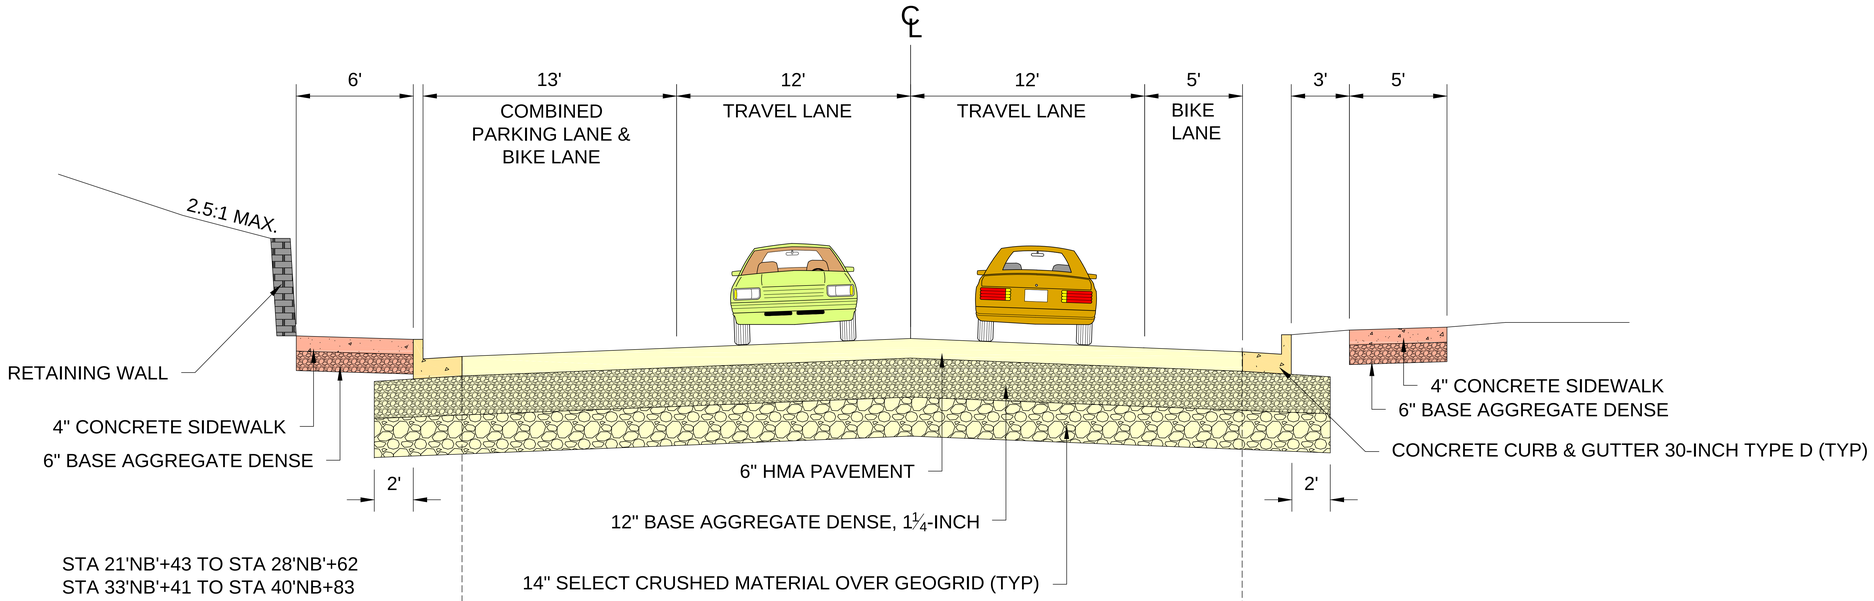

STA 21'NB'+43 TO STA 28'NB'+62
STA 33'NB'+41 TO STA 40'NB+83

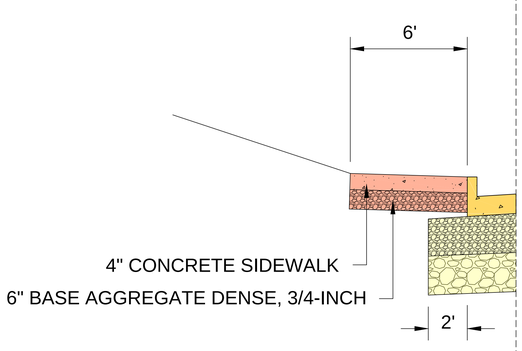

STA 21'NB'+27 TO STA 21'NB'+43
STA 28'NB'+62 TO STA 33'NB'+41
STA 40'NB'+83 TO STA 41'NB'+47

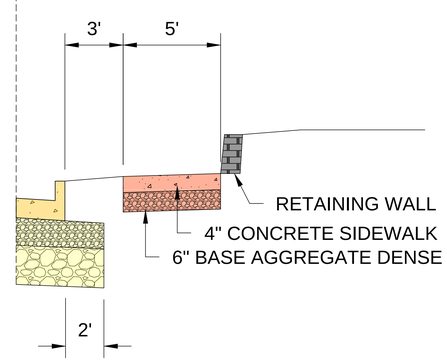

STA 32'NB'+58 TO STA 33'NB'+02
STA 38'NB'+95 TO STA 39'NB'+38

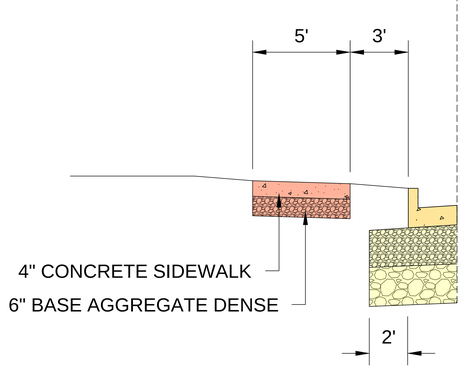

STA 41'NB'+47 TO STA 49'NB'+67

PROPOSED TYPICAL SECTION STH 23

STA 21'NB'+27 TO STA 49'NB'+67

WISCONSIN DEPARTMENT OF TRANSPORTATION