

TRAMO TÍPICO TERMINADO

MEDIANA TRANSITABLE PAVIMENTADA


MEJORAS EN LA US 45

IDENTIFICACIÓN DEL PROYECTO 1600-15-00
CONDADO C A GOLLNOW RD CONDADOS SHAWANO Y WAUPACA

SECCIONES TÍPICAS PROPUESTAS



NOVIEMBRE DE 2021

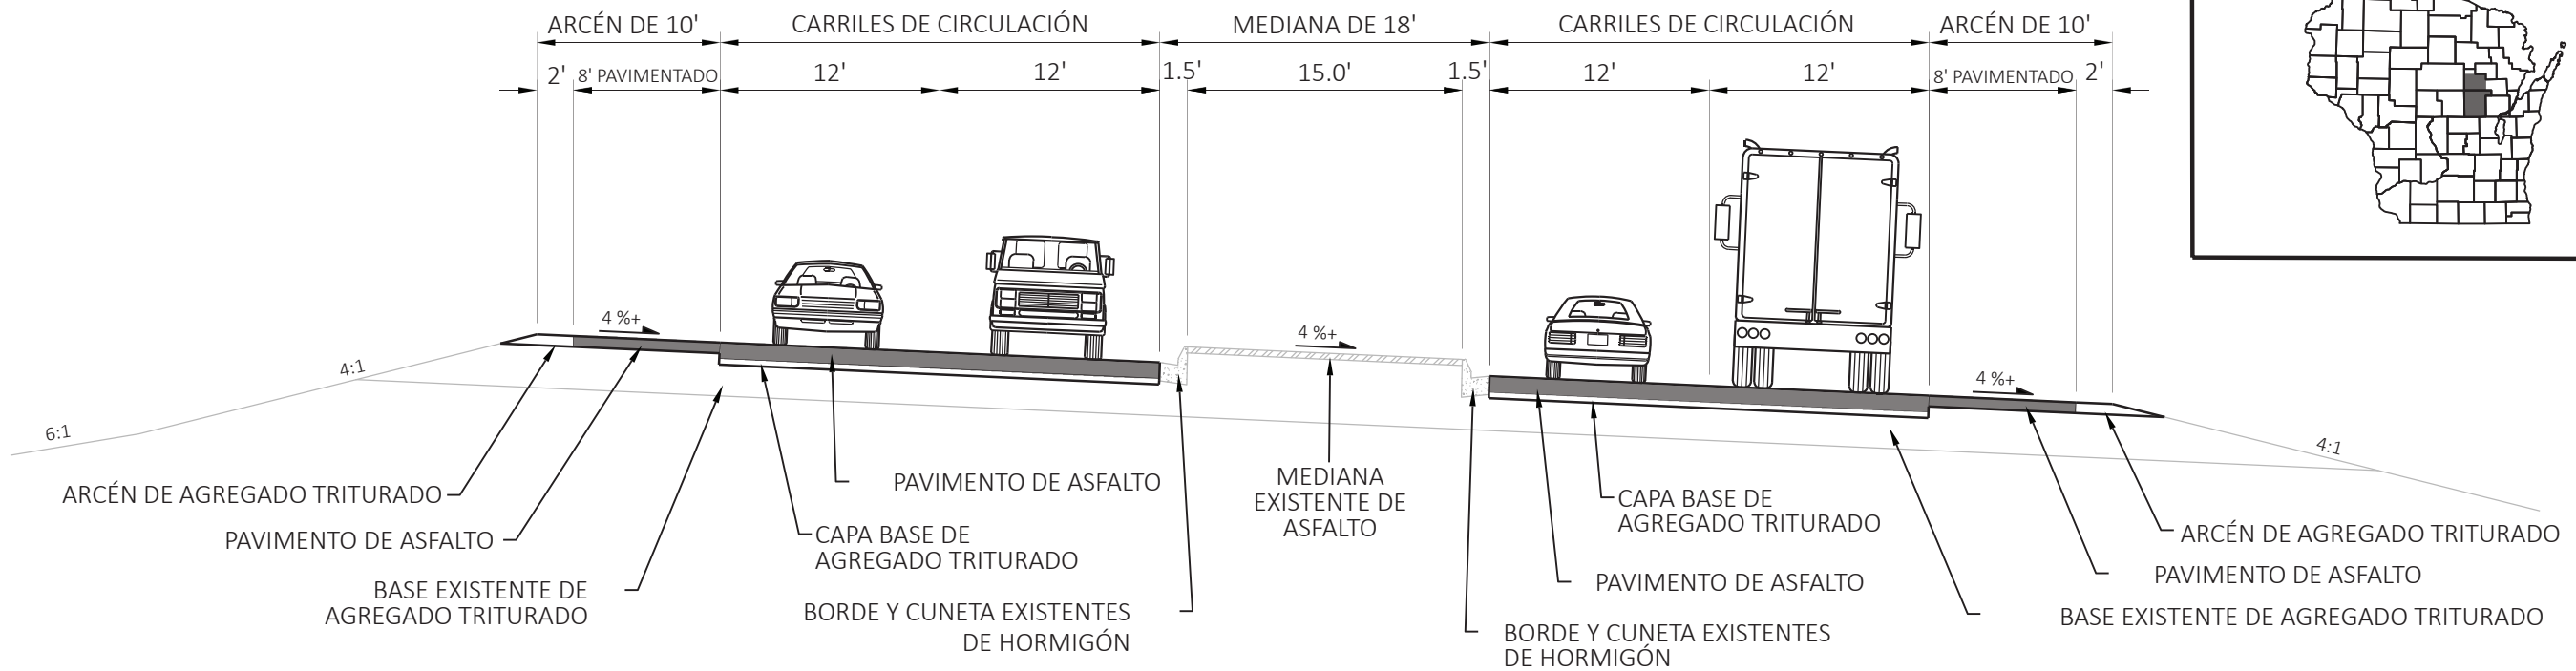

TRAMO TÍPICO TERMINADO (SUPERELEVADO)

MEDIANA ELEVADA PAVIMENTADA CON BORDE Y CUNETA