

TRAMO TÍPICO DE CONTROL DE TRÁFICO - USH 45 - MEDIANA TRANSITABLE


CONSTRUCCIÓN HACIA EL NORTE - TRÁFICO EN LOS CARRILES HACIA EL SUR RECONSTRUIDOS

* LAS ZONAS DEL ARCÉN SE PUEDEN UTILIZAR PARA ACOMODAR EL TRÁFICO DE CARRUAJES

MEJORAS EN LA US 45

IDENTIFICACIÓN DEL PROYECTO 1600-15-00
CONDADO C A GOLLNOW RD
CONDADOS SHAWANO Y WAUPACA

CONCEPTOS DE PREPARACIÓN PARA LA CONSTRUCCIÓN - SEGUNDA ETAPA - CONSTRUIR EN DIRECCIÓN NORTE (TRÁFICO EN LA CARRETERA EN DIRECCIÓN SUR RECONSTRUIDA)


 ZONA DE TRABAJO

NOTAS:

1. CAMBIAR EL TRÁFICO EN DIRECCIÓN NORTE A LOS CARRILES EN DIRECCIÓN SUR Y LA PORCIÓN DEL ARCÉN PAVIMENTADO RECONSTRUIDOS, LO QUE PROVOCA TRÁFICO EN DIRECCIÓN NORTE Y SUR QUE OCUPA LA CARRETERA EN DIRECCIÓN SUR.
2. CONSTRUIR CARRETERA EN DIRECCIÓN NORTE.
3. AGREGAR PAVIMENTO TEMPORAL EN LAS INTERSECCIONES SEGÚN SEA NECESARIO PARA MANTENER LOS MOVIMIENTOS DE GIRO.



NOVIEMBRE DE 2021

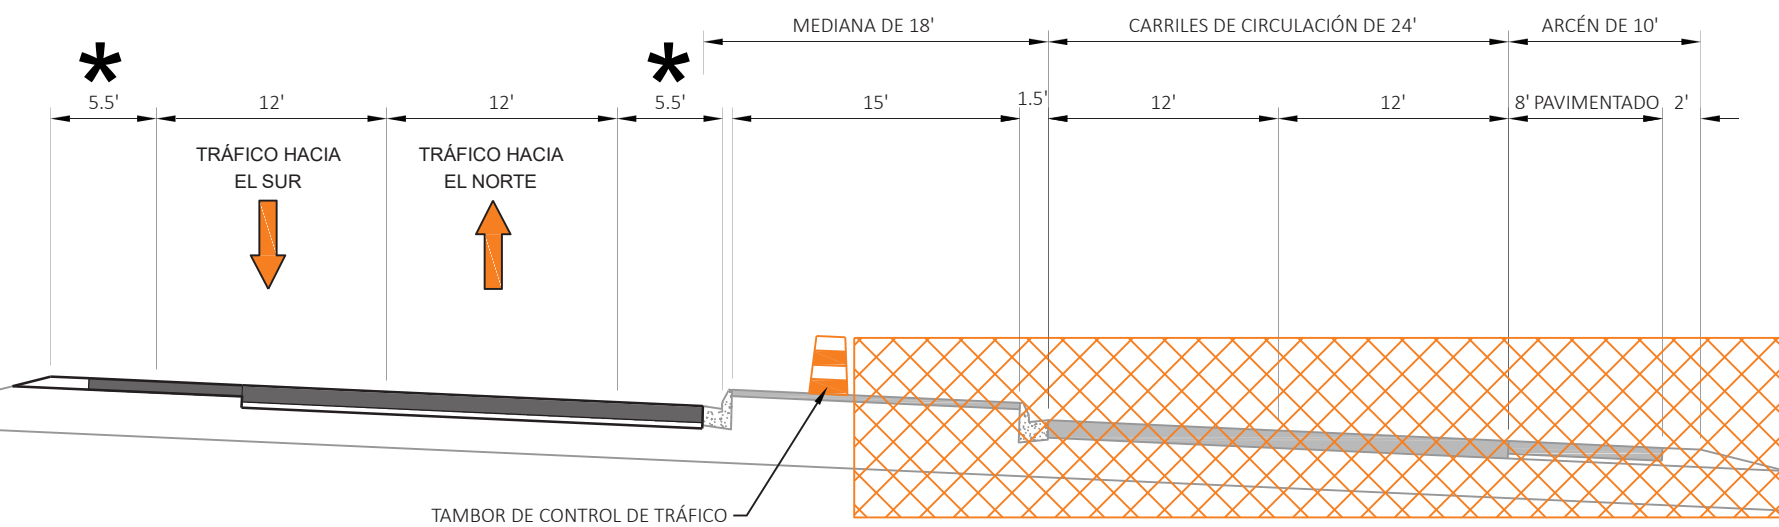

TRAMO TÍPICO DE CONTROL DE TRÁFICO - USH 45 - MEDIANA ELEVADA

CONSTRUCCIÓN HACIA EL NORTE - TRÁFICO EN LOS CARRILES HACIA EL SUR RECONSTRUIDOS

* LAS ZONAS DEL ARCÉN SE PUEDEN UTILIZAR PARA ACOMODAR EL TRÁFICO DE CARRUAJES