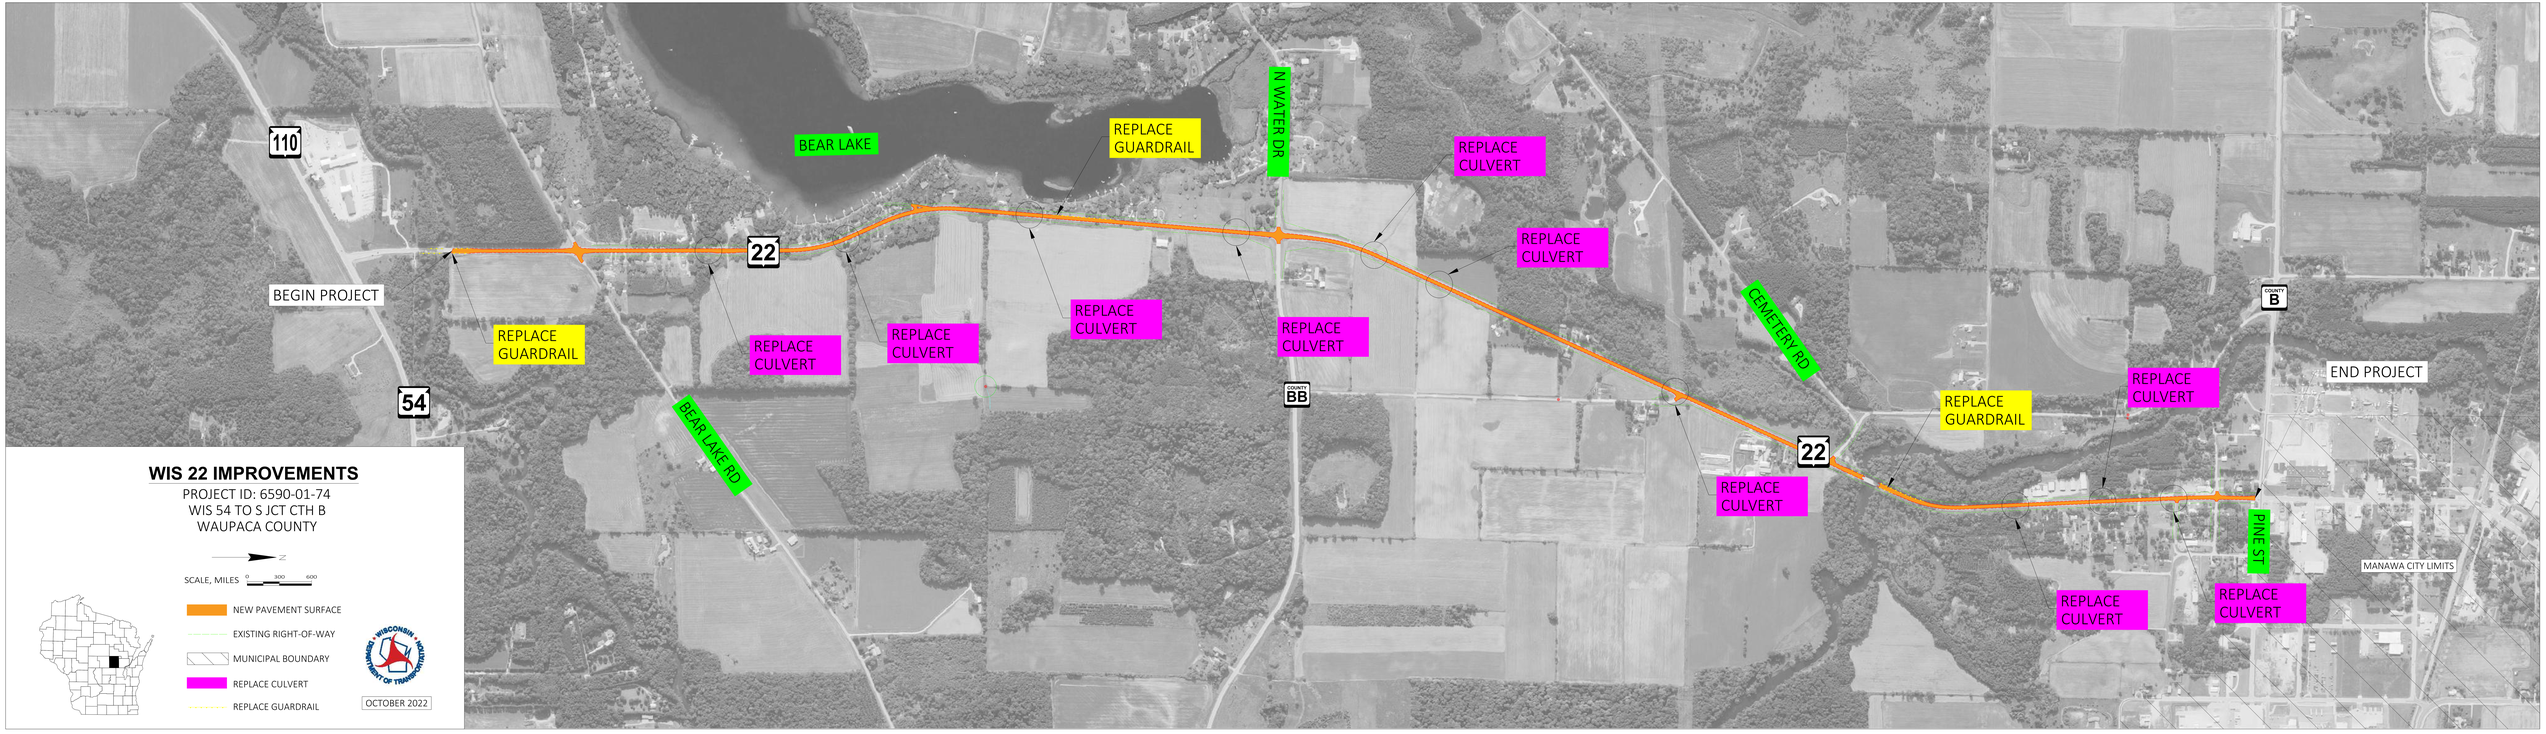
110
BEAR LAKE
REPLACE GUARDRAIL
N WATER DR
REPLACE CULVERT
REPLACE CULVERT
22
BEGIN PROJECT
REPLACE GUARDRAIL
REPLACE CULVERT
REPLACE CULVERT
REPLACE CULVERT
REPLACE CULVERT
CEMETERY RD
COUNTY B
END PROJECT
54
BEAR LAKE RD
COUNTY BB
REPLACE GUARDRAIL
REPLACE CULVERT
22
REPLACE CULVERT
PINE ST
MANAWA CITY LIMITS
REPLACE CULVERT
REPLACE CULVERT
WIS 22 IMPROVEMENTS
PROJECT ID: 6590-01-74
WIS 54 TO S JCT CTH B
WAUPACA COUNTY
N
SCALE, MILES 0 300 600
NEW PAVEMENT SURFACE
EXISTING RIGHT-OF-WAY
MUNICIPAL BOUNDARY
REPLACE CULVERT
REPLACE GUARDRAIL
WISCONSIN DEPARTMENT OF TRANSPORTATION
OCTOBER 2022