


MEJORAS EN LA WIS 29
 IDENTIFICACIÓN DEL PROYECTO 1053-07-07
 LÍNEA DEL CONDADO DE CLARK HASTA LA AUTOPISTA E SUR DEL CONDADO DE MARATHON EN DIRECCIÓN OESTE

UBICACIÓN DEL PROYECTO

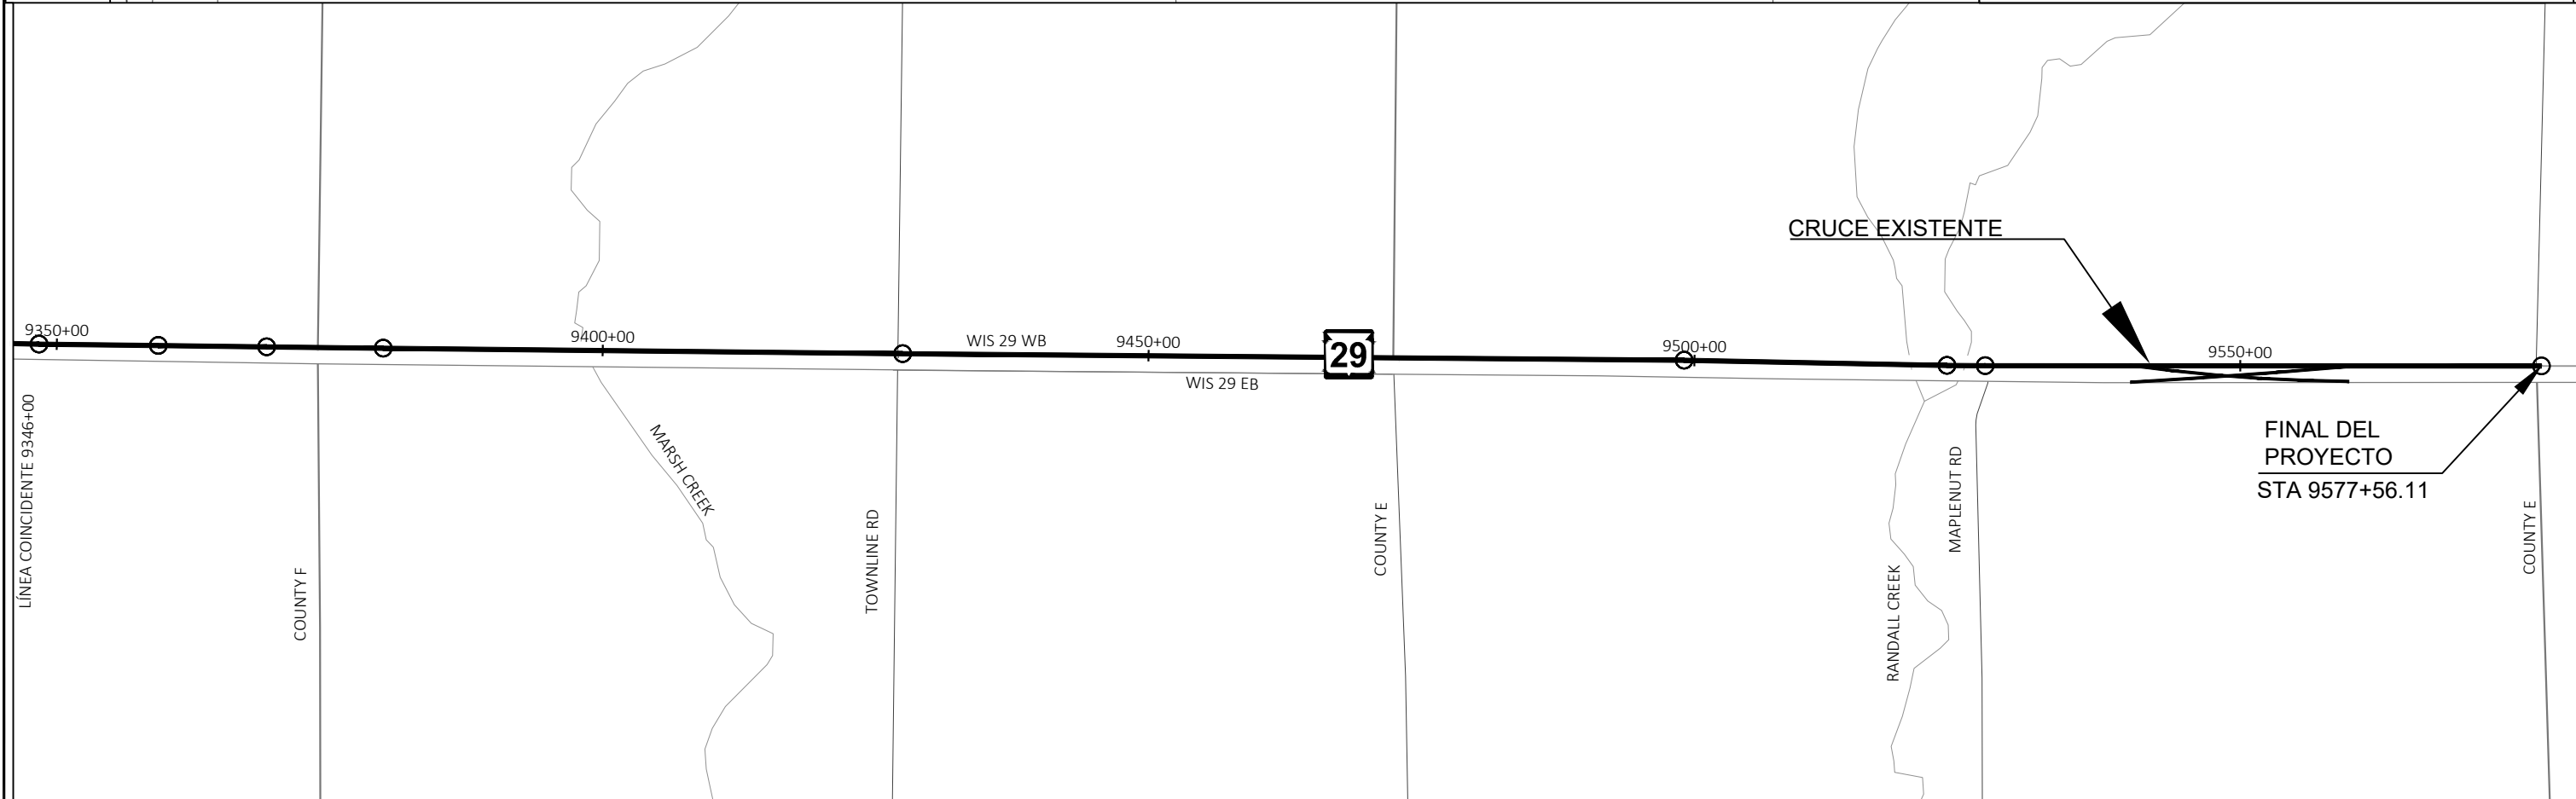

PROYECTO N.º	1053-07-77	AUTOPISTA:	WIS 29	CONDADO:	MARATHON	MAPA DE UBICACIÓN DEL PROYECTO	SHEET	E
--------------	------------	------------	--------	----------	----------	--------------------------------	-------	----------