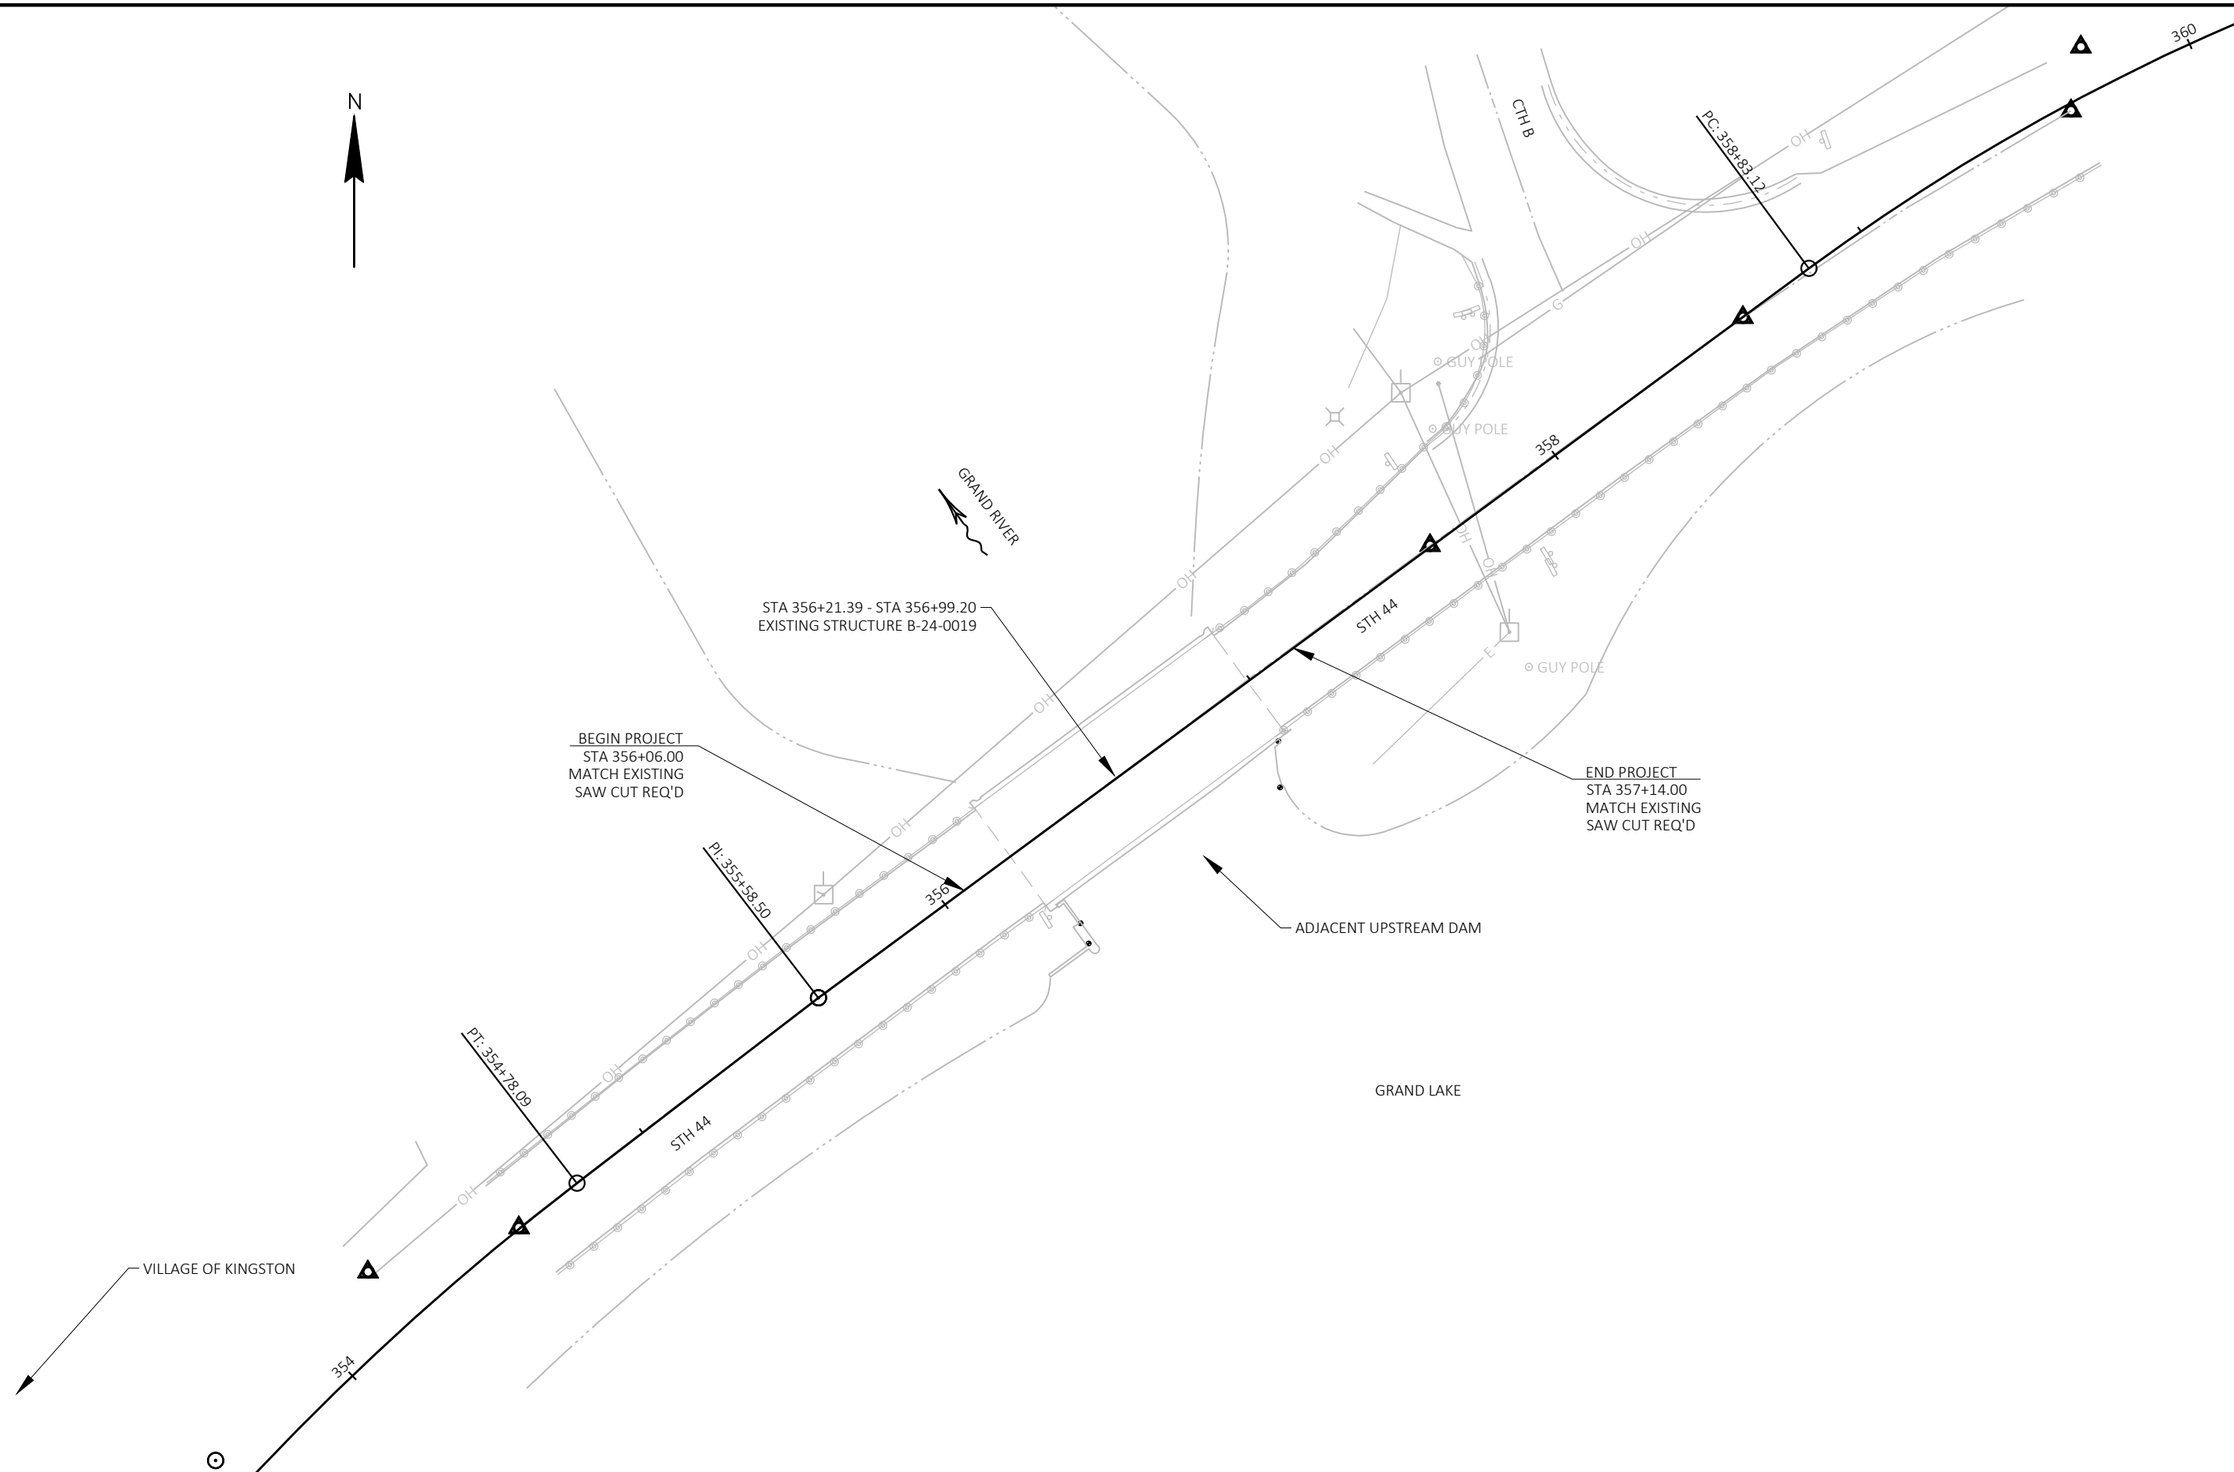

PROJECT NO: 6630-01-73	HWY: STH 44	COUNTY: GREEN LAKE	PROJECT OVERVIEW	SHEET	E