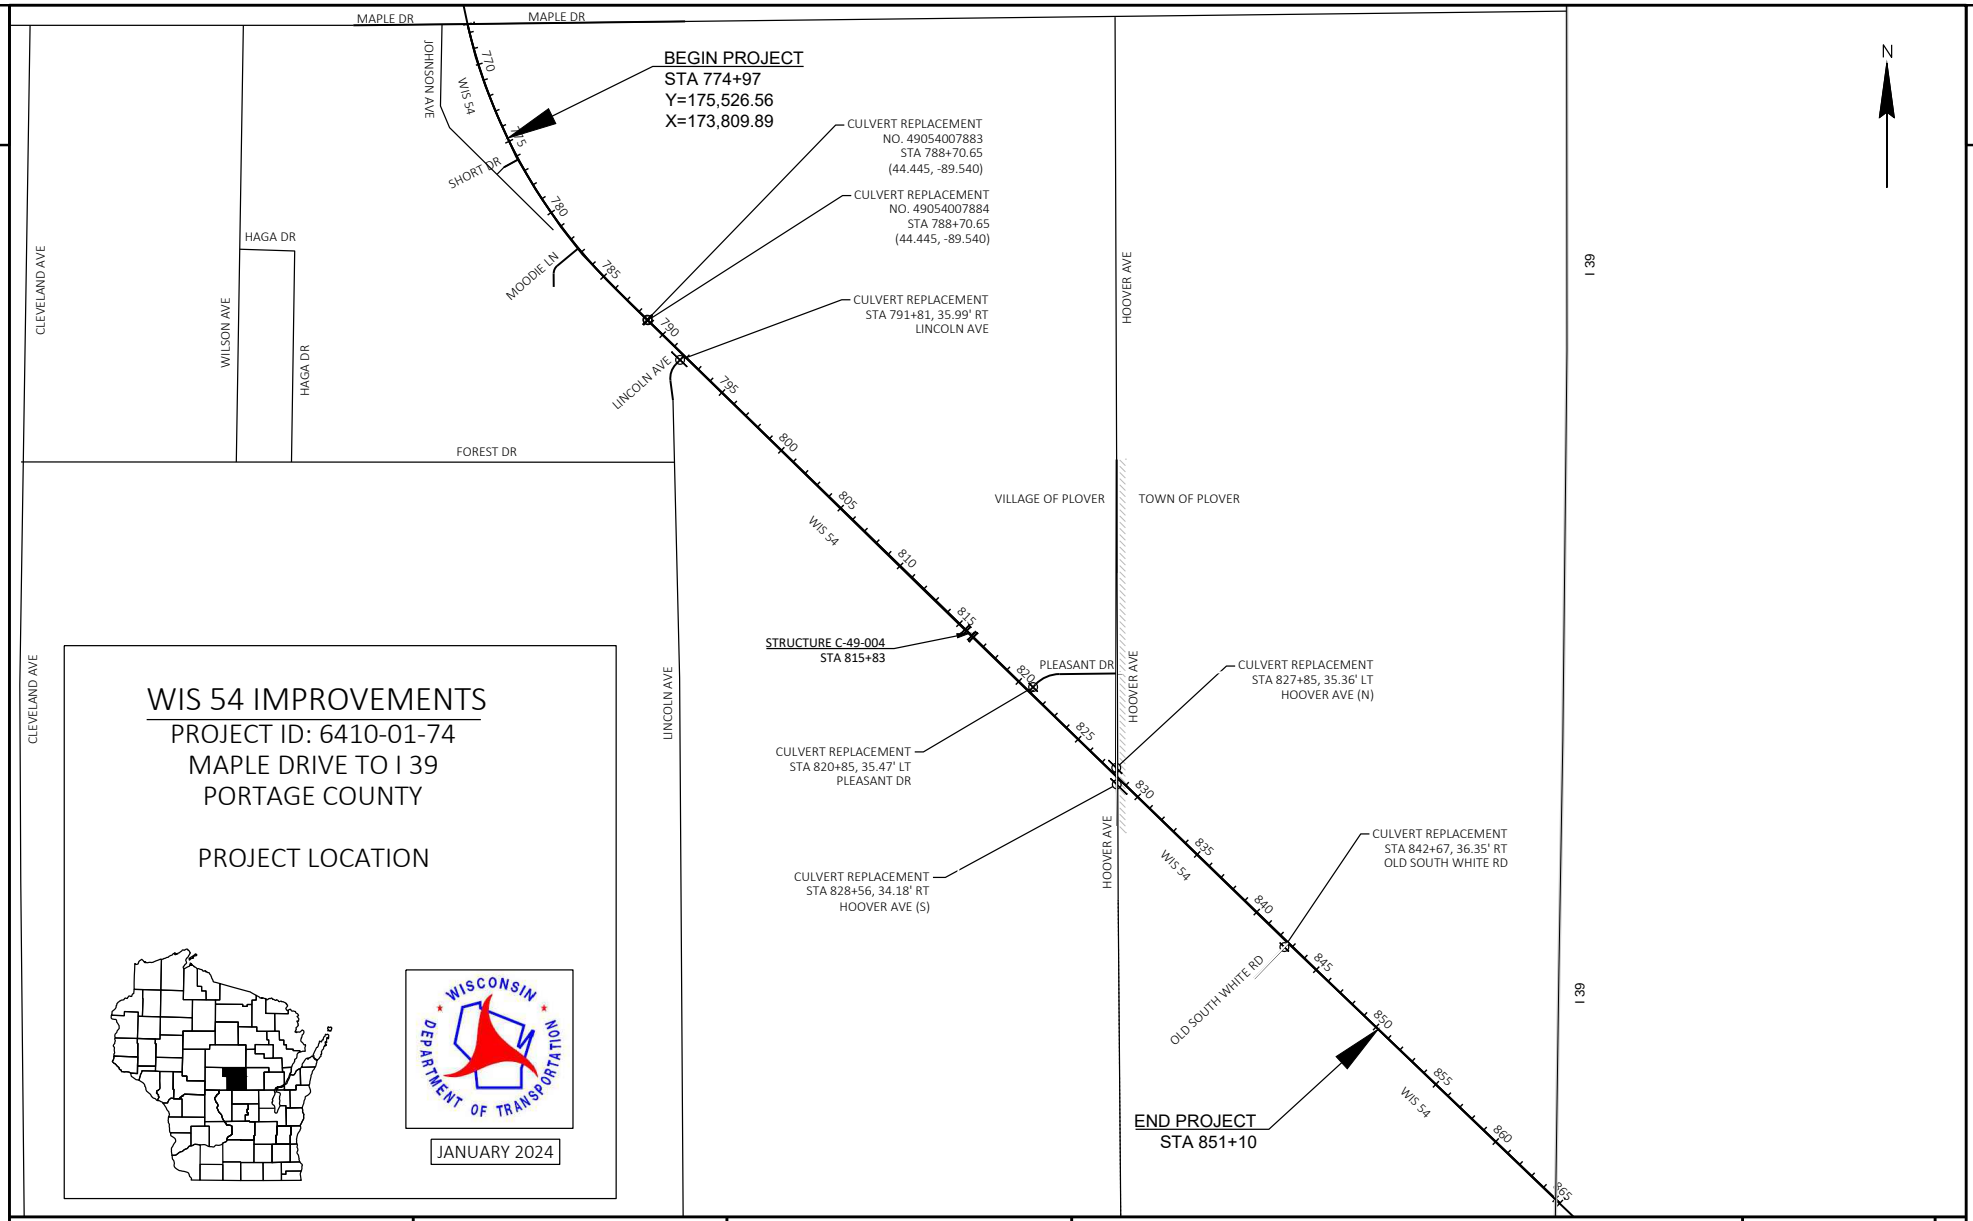

PROJECT NO: 6414-01-74	HWY: STH 54	COUNTY: PORTAGE	PROJECT OVERVIEW	SHEET	E

FILE NAME : C:\USERS\BRETSANDERS\ONEDRIVE - DAAR CORPORATION\DOCUMENTS-NC-DESIGN - NC DESIGN\6414-01-04 STH 54, PORTAGE COUNTY\C3D\64140104\SHEETSPLAN\TRAINING\020201-PLOT.DWG
LAYOUT NAME - 01
PLOT DATE : 1/31/2024 9:49 AM PLOT BY : BRET SANDERS PLOT NAME : PLOT SCALE : 1 IN:750 FT

WISDOT/CADDS SHEET 42